











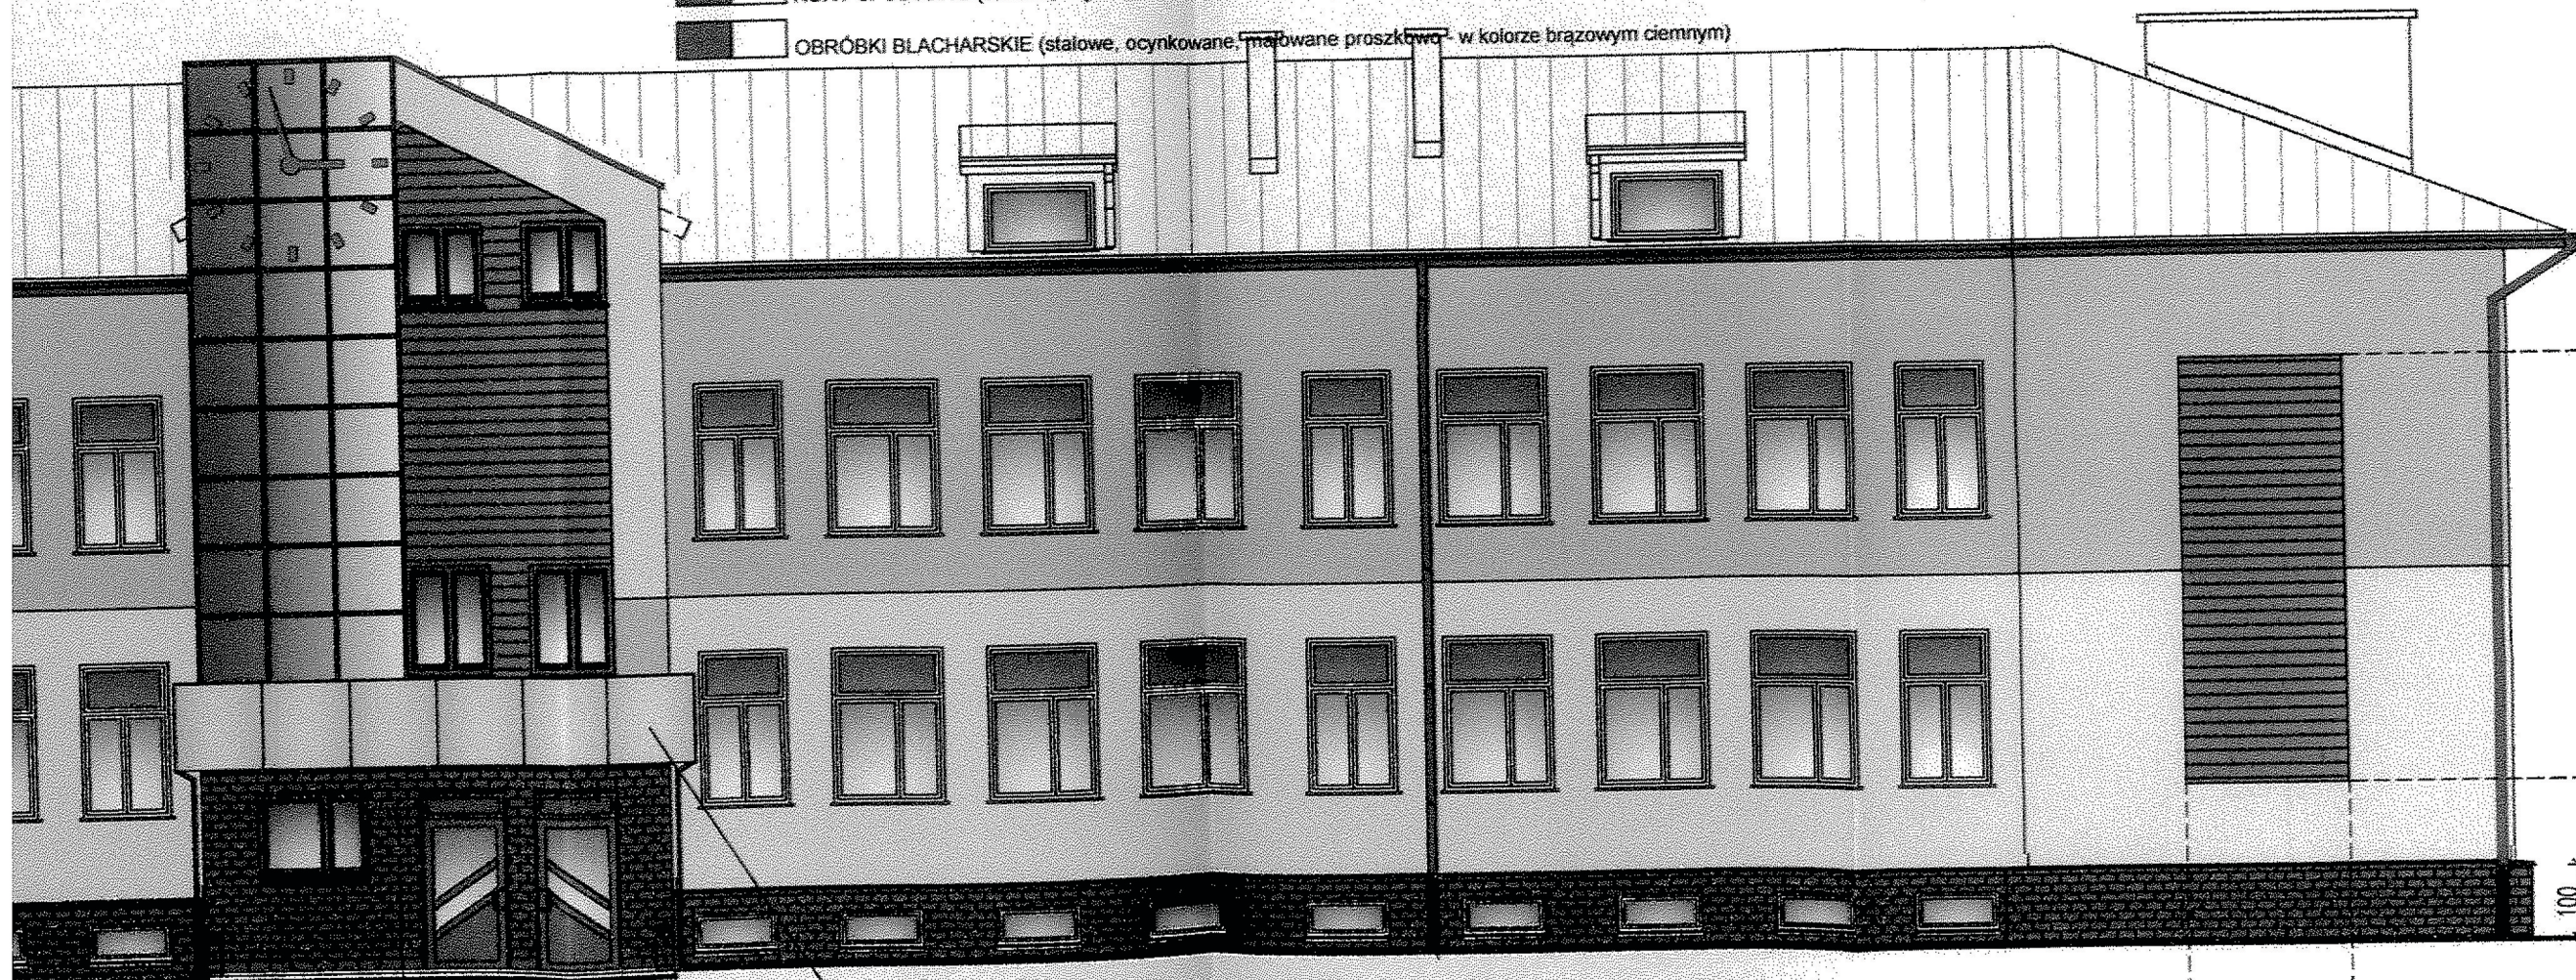
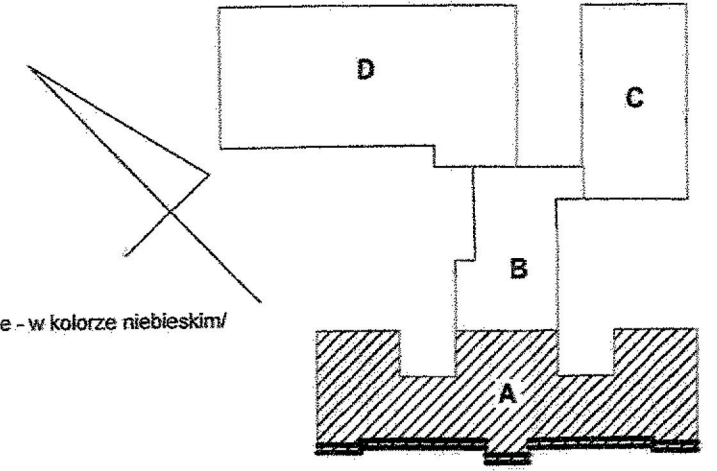


**WYKOŃCZENIE ZEWNĘTRZNE BUDYNKU - patrz opis pkt. 4**

-  COKÓŁ /bez zmian/
-  ŚCIANY ZEWNĘTRZNE (ELEMENTU WEJŚCIOWEGO) - polistyren ekstrudowany XPS gr.10cm+ płytki elewacyjne klinkierowe, mrozoodpame- w kolorze cokołu/
-  ŚCIANY ZEWNĘTRZNE /styropian EPS gr.10cm+ wyprawa tynkarska silikatowo-silikonowa - w kolorze kremowym (AL31-AS0)/
-  ŚCIANY ZEWNĘTRZNE /styropian EPS gr.10cm+ wyprawa tynkarska silikatowo-silikonowa - w kolorze brzoskwiowym (AL62-AS0)/
-  ŚCIANY ZEWNĘTRZNE /wełna min. gr.8cm+ okładzina drewniana, z listw drewnianych impregnowanych - w kolorze brąz/
-  ŚCIANA SZKLANA, POZORNA, SŁUPOWO-RYGLOWA /wełna min. gr.10cm+ profile aluminiowe, malowane proszkowo, w kolorze terakoty; szkło "bezpieczne", refleksyjne - w kolorze niebieskim/
-  CZOŁO DASZKA (ELEMENTU WEJŚCIOWEGO) - płyty "ALUCOBONU" - w kolorze szarym
-  STOLARKA OKIENNA - pcv - w kolorze białym
-  STOLARKA DRZWIOWA - aluminiowa - w kolorze terakoty
-  PODOKIENNIKI (obróbka blacharska - w kolorze brązowym ciemnym)
-  RURY SPUSTOWE (stalowe, ocynkowane, malowane proszkowo - w kolorze brązowym ciemnym)
-  OBRÓBKI BLACHARSKIE (stalowe, ocynkowane, malowane proszkowo - w kolorze brązowym ciemnym)



POZIOM GÓRY OKIEN

POZIOM DOŁU PARAPETU

mgr inż. arch. *Dariusz Jerzy*  
**MODZELEWSKI**  
 upr. proj. arch. B/192/94

mgr inż. arch. *Dariusz Jerzy*  
**MODZELEWSKI**  
 upr. proj. arch. B/192/94

Od, F rs SAT GZS, Os. I, I, I rs F Od RS, Os Od M, Od, RS

PROJ. "CZOŁO" DASZKA  
 - kasety ALUCOBONU 120x120x4cm

D5 D6

SR1 SR2 D3 D4  
 a poł. - zach. 1:100

**UWAGA:**  
 Projekt termomodernizacji opracowano w oparciu o inwentaryzację sporządzoną przez ARCH-EKO PROJEKT Jolanta Kotowska ul. Koflątaja 15/17, 15-774 Białystok

PRACOWNIA ARCHITEKTONICZNA "KERAD"	
Michałowo, ul. Białostocka 2 regon 052136779	
OBIEKT: Gminny Zespół Szkół w Michałowie	INWESTOR: Gmina Michałowo ul. Białostocka 11 16-050 Michałowo
ELEWACJA POŁU-ZACH.	PODRIS: SKALA: 1:100
RODZAJ OPAC.: P.B.	DATA: 01.10.13r.