


PRZĘKRÓJ PIONOWY A-A

PRZĘKRÓJ PIONOWY B-B

1:100

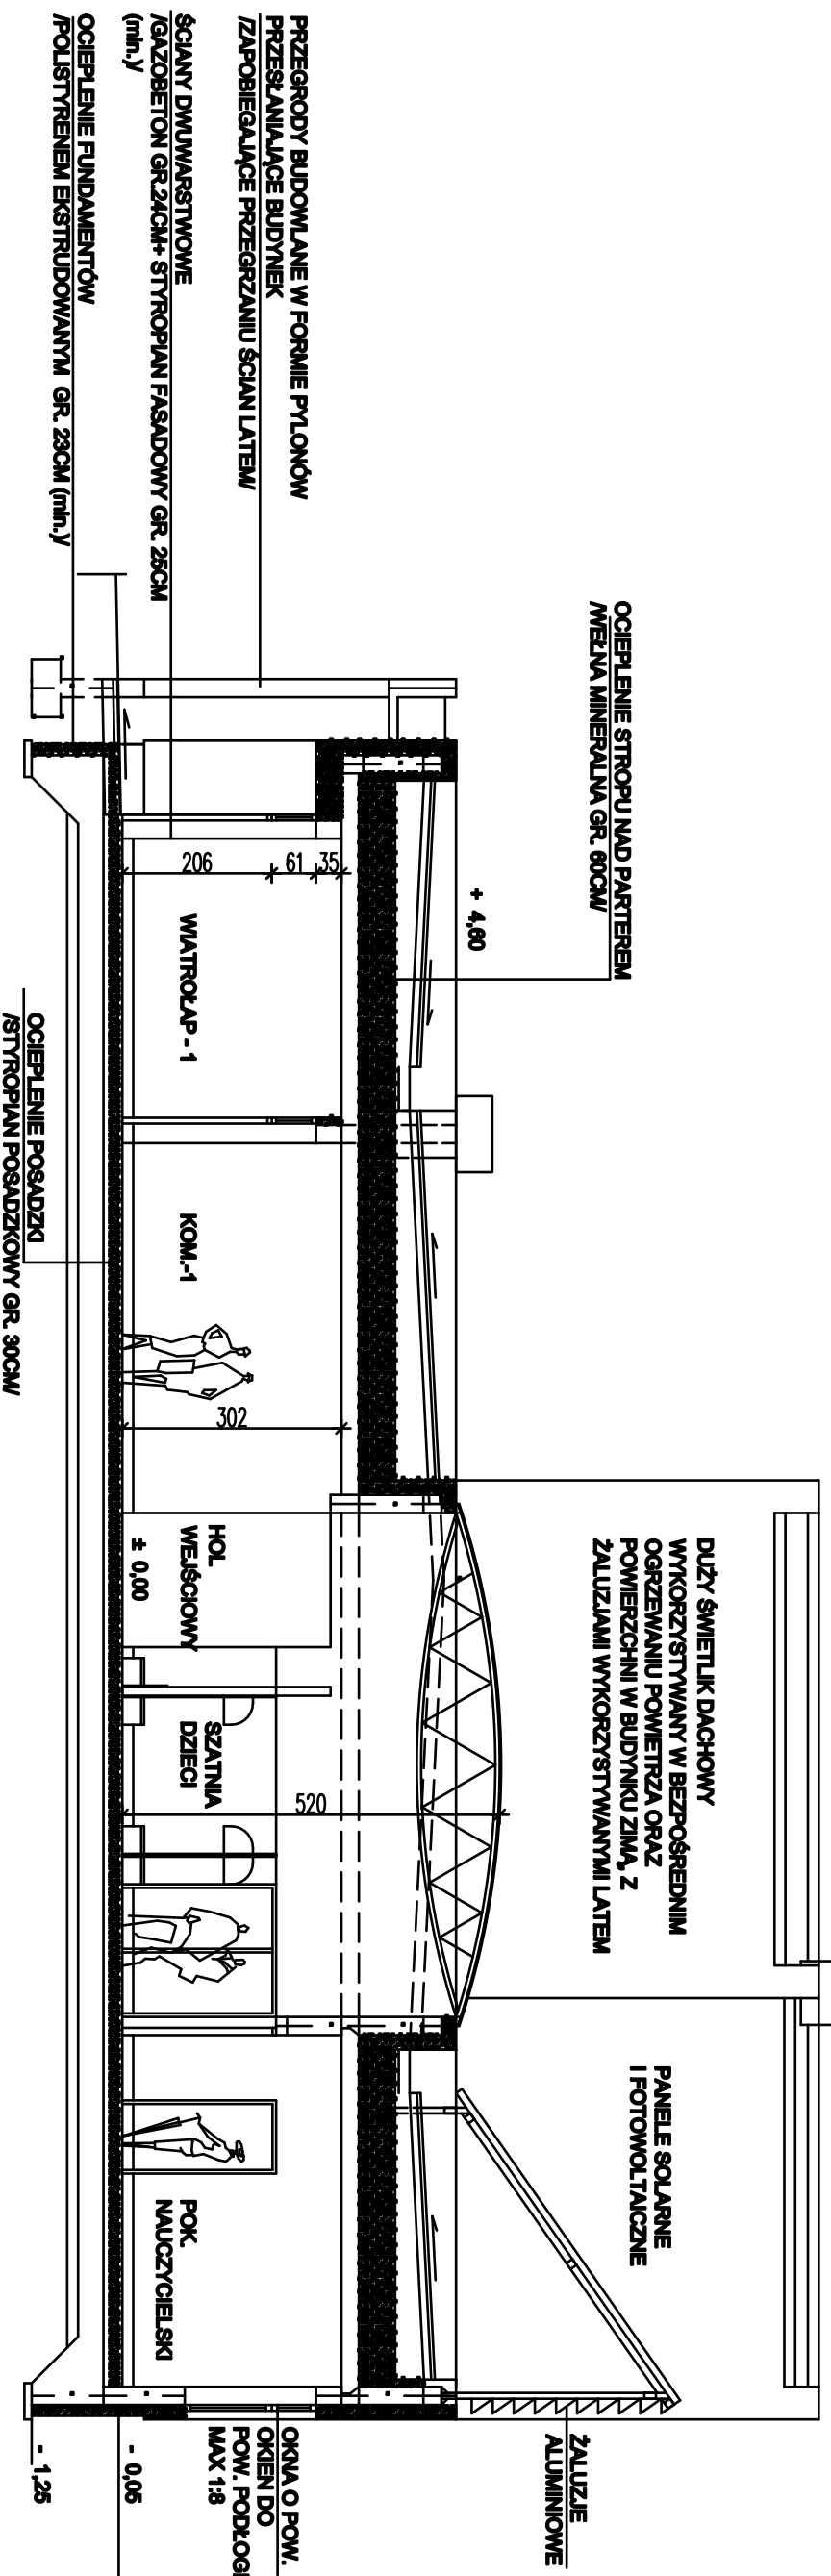

PRZĘKRÓJ PIONOWY C-C

1:100