

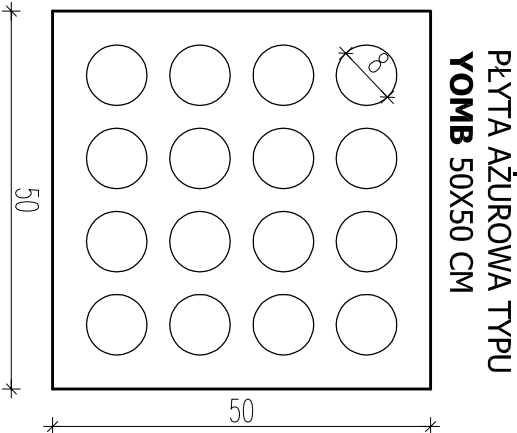


ZBIORNIK WÓD OPADOWYCH O POJ. 116 M3

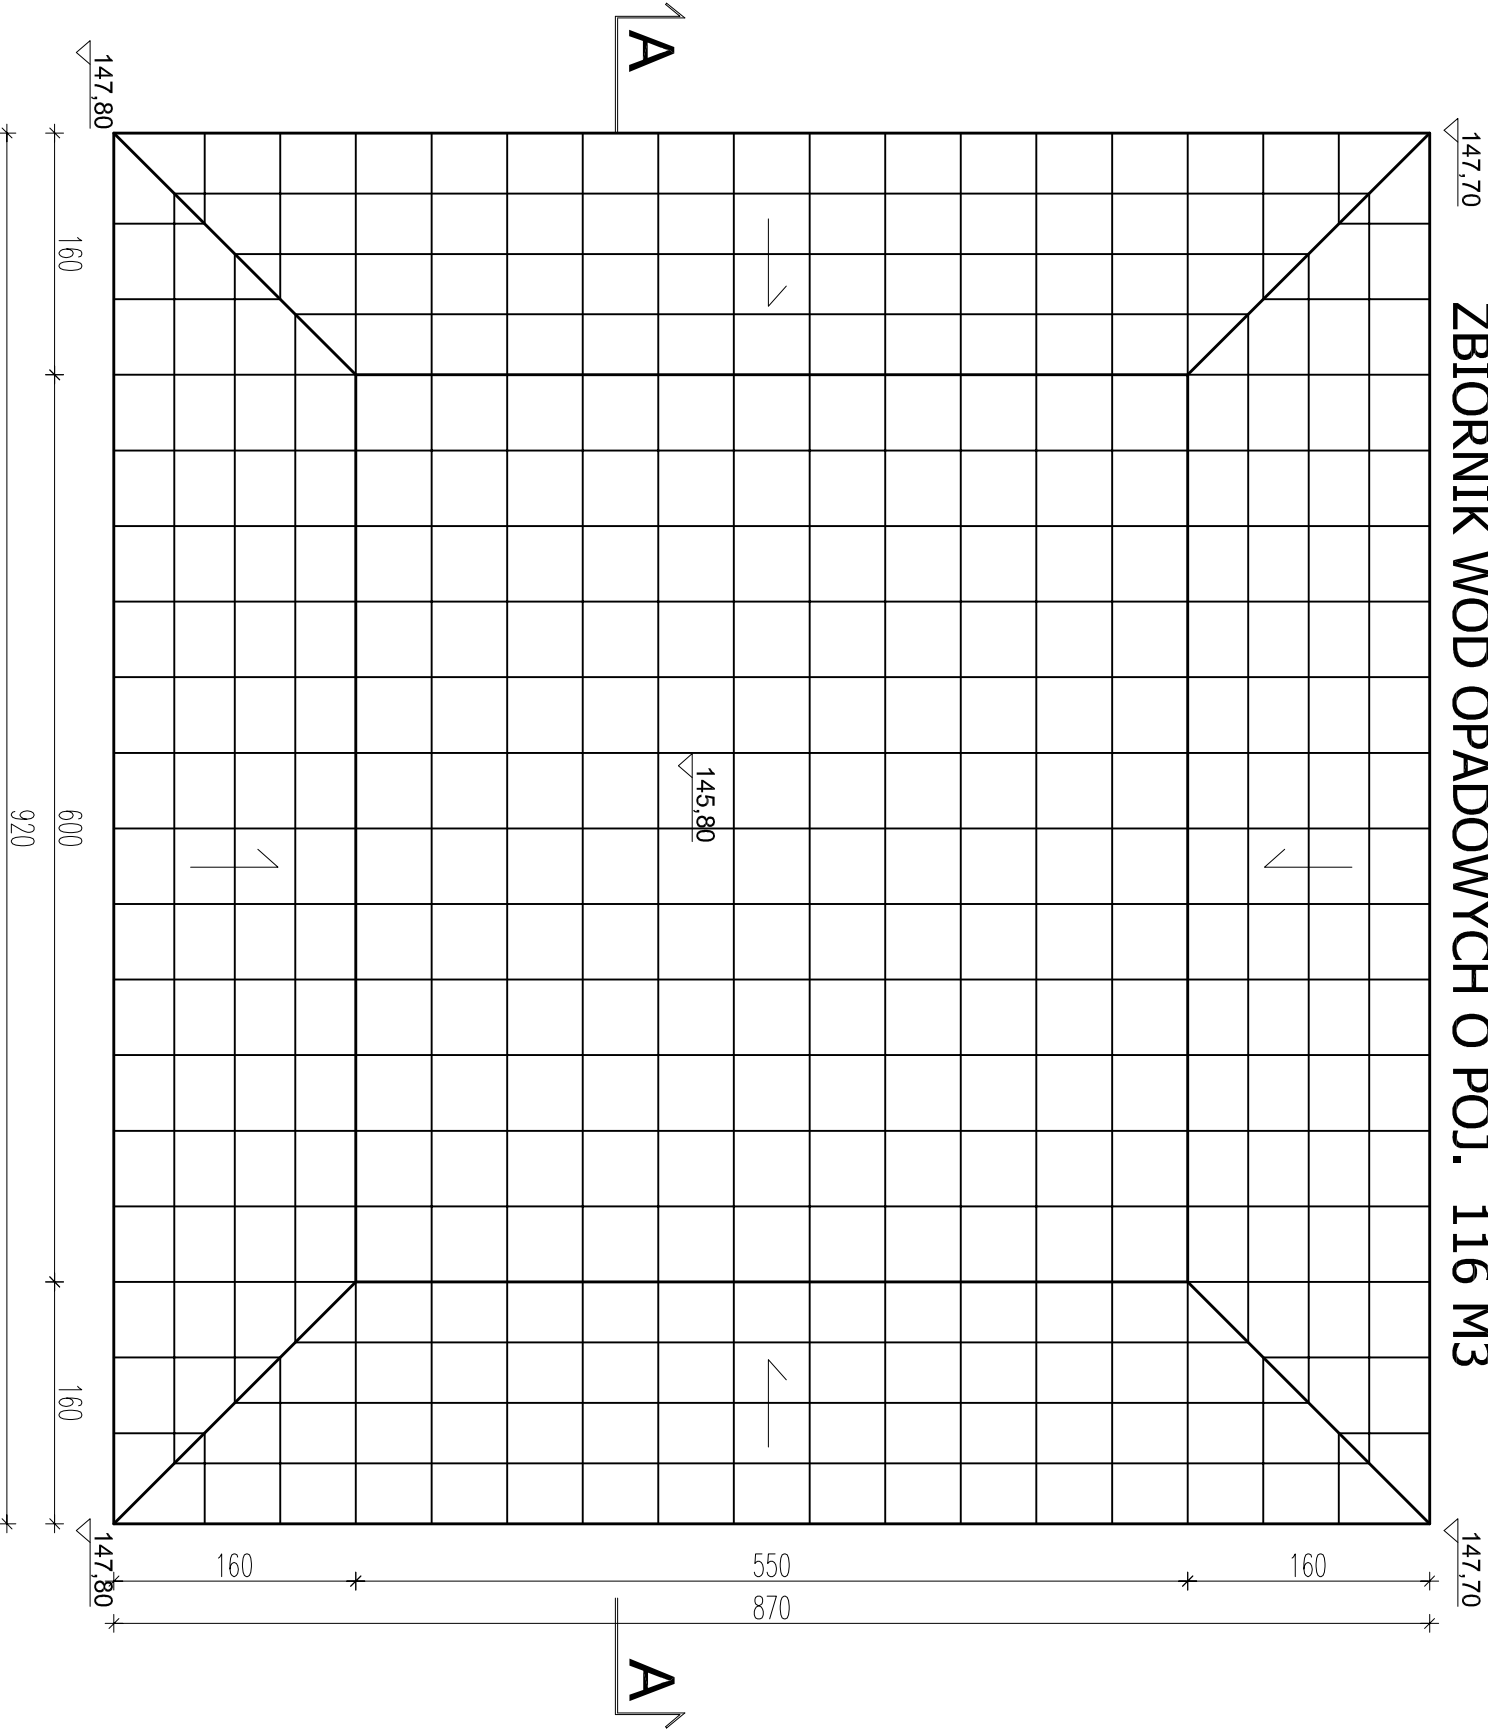

RZUT ZBIORNIKA SKALA 1:50

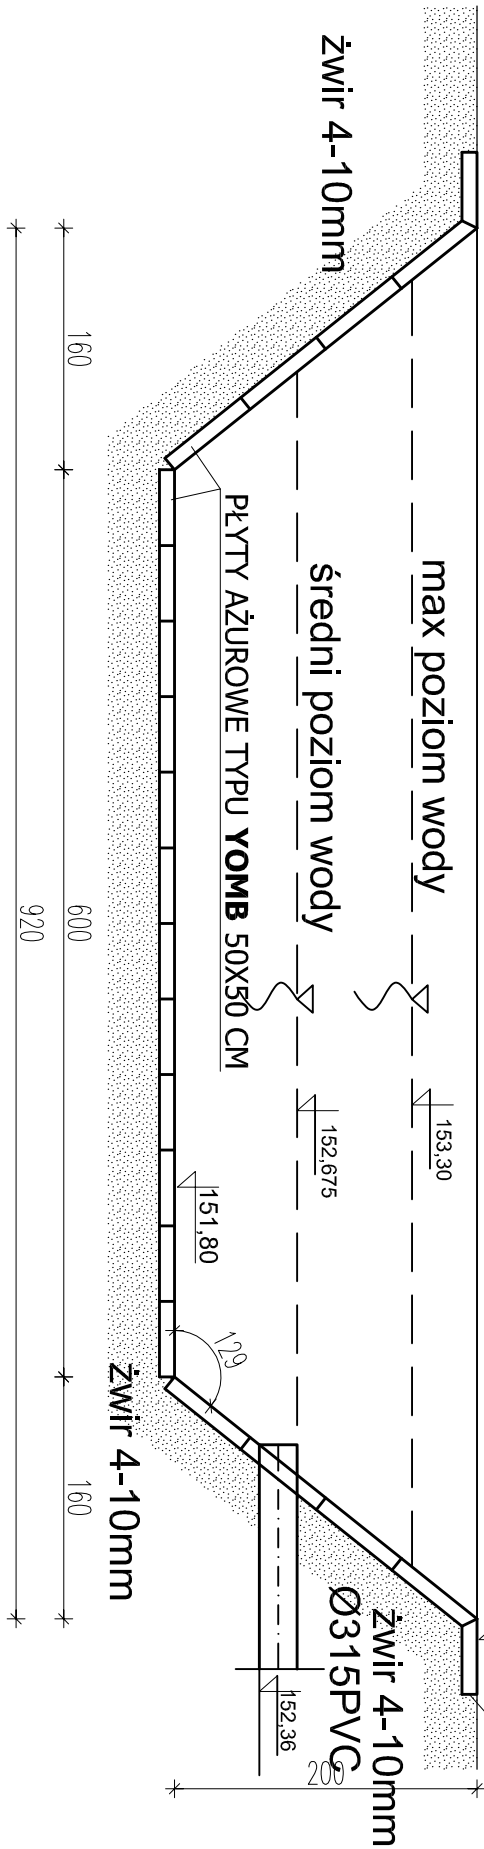

PRZEKRÓJ A-A SKALA 1:50

Jednostka projektowa	BIURO PROJEKTÓW OBIEKTÓW SPORTOWYCH I REKREACYJNYCH "POLSPORT" SP. Z O.O., 15-465 BIAŁYSTOK, UL. WŁÓKIENNICZA 4		
Nazwa obiektu	GMINNE PRZEDSZKOLE W MICHAŁOWIE ZE ZŁAZDEM, PARKINGAMI I UTMWARDZENIEM TERENU, BUDYNEK GMINNEGO PRZEDSZKOLA ZBIORNIK WÓD DESZCZOWYCH		
Adres inwestycji	MICHAŁOWO DZ NR 597 i cz. działki nr 596 obr.0029	Stadium projekt wykonawczy	
Autorzy projektu	mgr inż. arch. Joanna Perkowska upr. Bł 16/02	Umowa	16.06.2014
	mgr inż. arch. Edyta K. Kołodko- Dziedzic upr. Bł -PdokK/32/2014	Data	11.09.2014
Sprawdził	mgr inż. arch. M. Iwona Plichta- Wiśniewska upr. Bł 131/88	Nr rys.	2/Z