


PRZEKROJE NORMALNE
skala 1:50

Obowiązuje w km: 0+763.36 - 0+833.44.

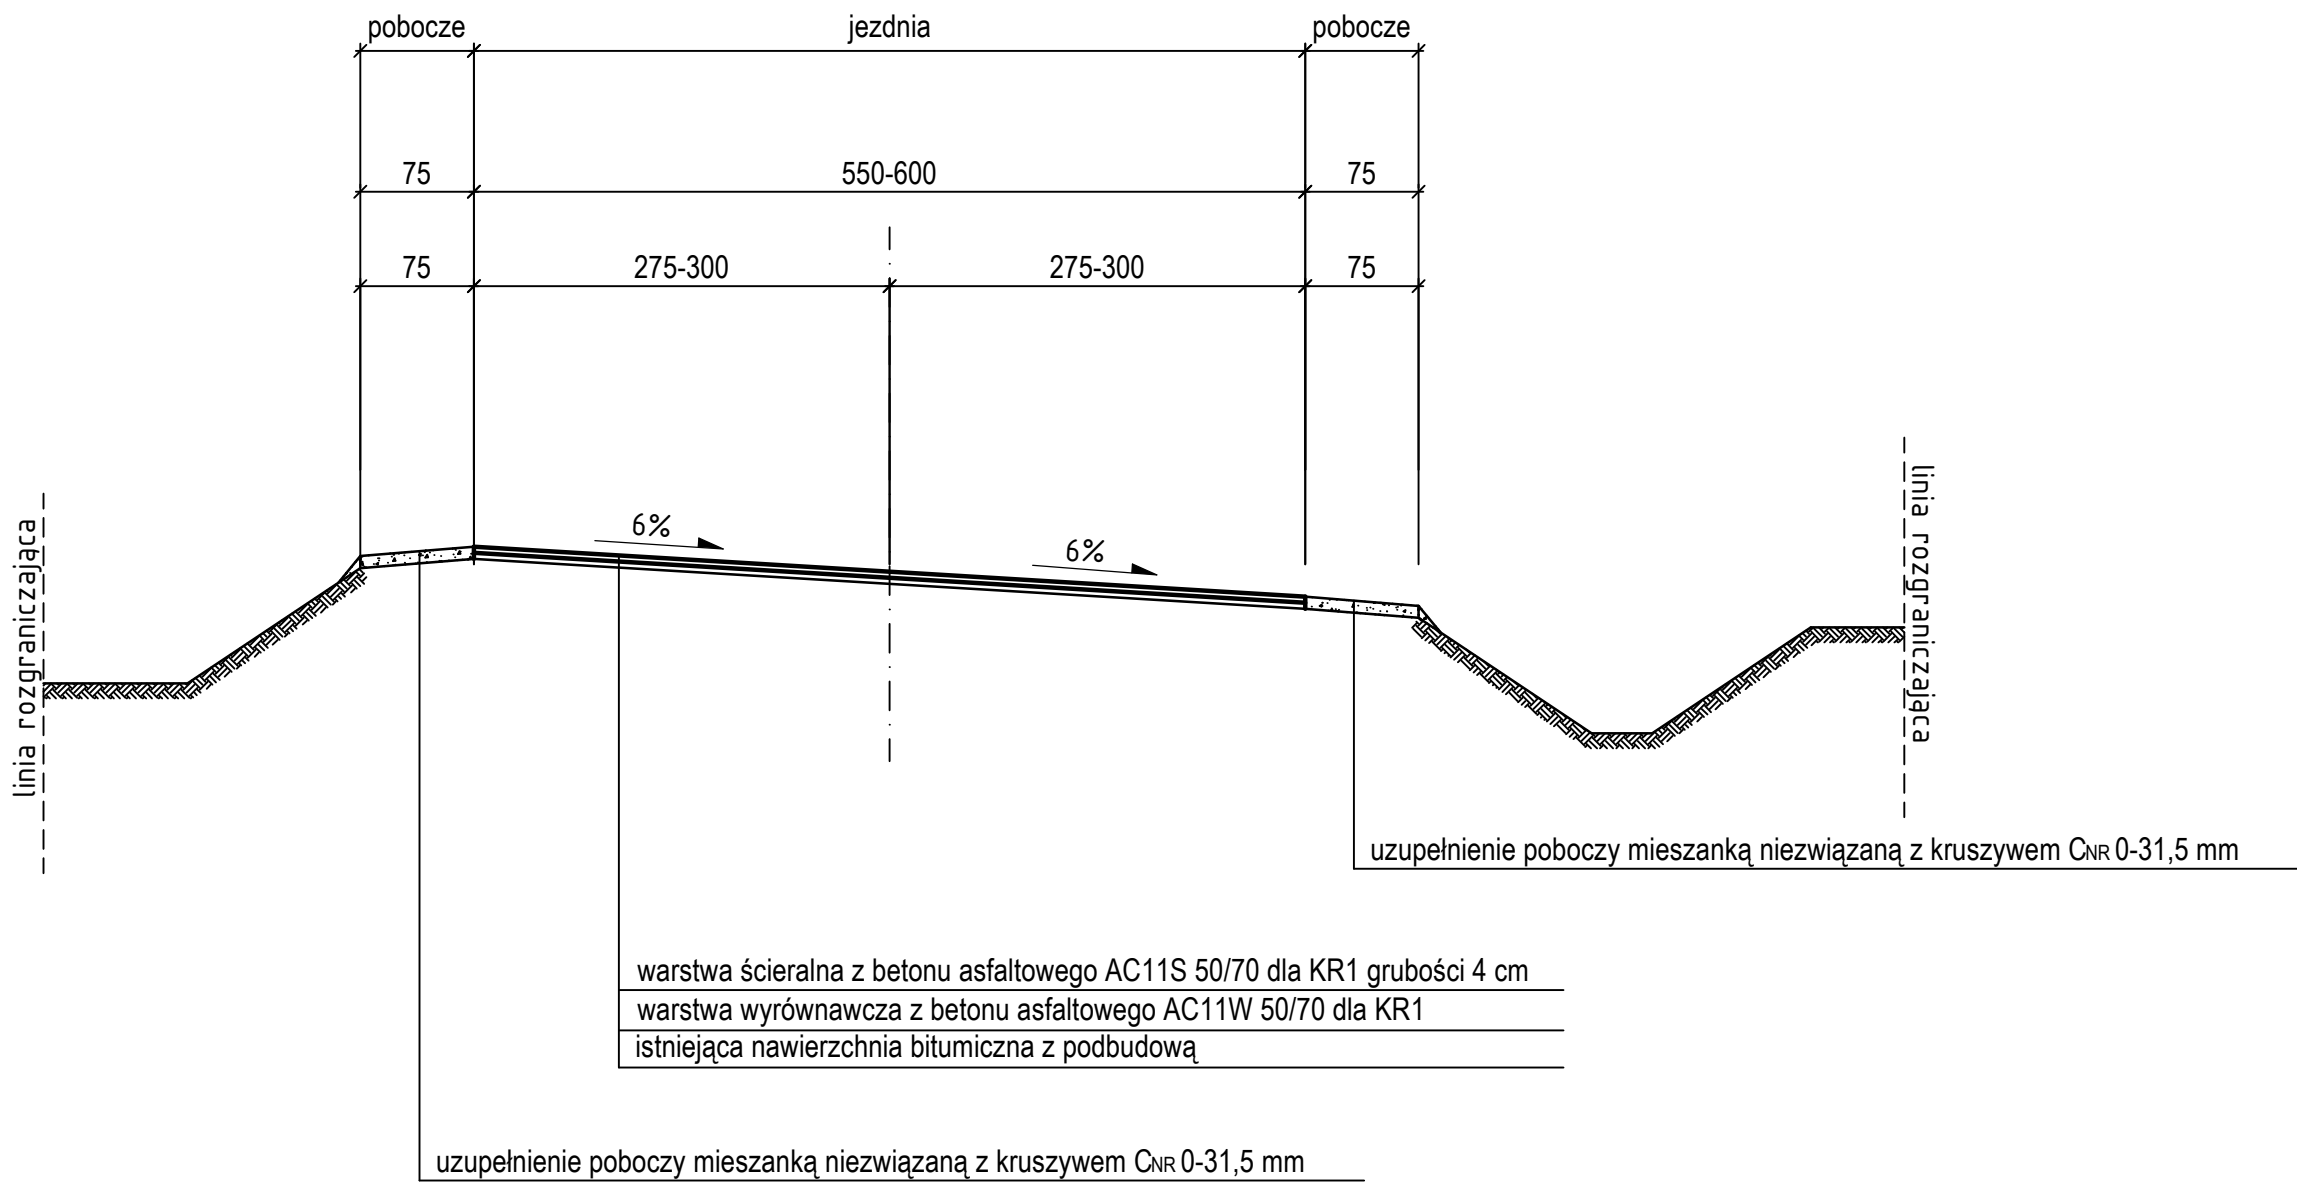

| | | | |
|--|--------------------|--|-------------------|
| Tytuł opracowania Przebudowa drogi we wsi Nowa Wola gm. Michałowo | | | |
| Nazwa i adres obiektu budowlanego Droga gminna we wsi Nowa Wola gm. Michałowo | | | |
| Inwestor Gmina Michałowo ul. Białostocka 11 16-050 Michałowo | | Wykonawca dokumentacji projektowej DROGART Dariusz Kirpsza Lipina 5, 16-100 Sokółka | |
| Tytuł rysunku Przekroje normalne | | | |
| Imię i nazwisko | Specjalność | Nr uprawnień bud. | Podpis |
| Projektant mgr inż. Dariusz Kirpsza | drogowa | PDL/0029/POOD/12 | |
| Stadium PB | Data 20.03.2019 | Skala 1:50 | Nr rysunku 4/4 |

29