


PRZEKROJE NORMALNE
skala 1:50

Obowiązuje w km: 0+696.87 - 0+743.08.

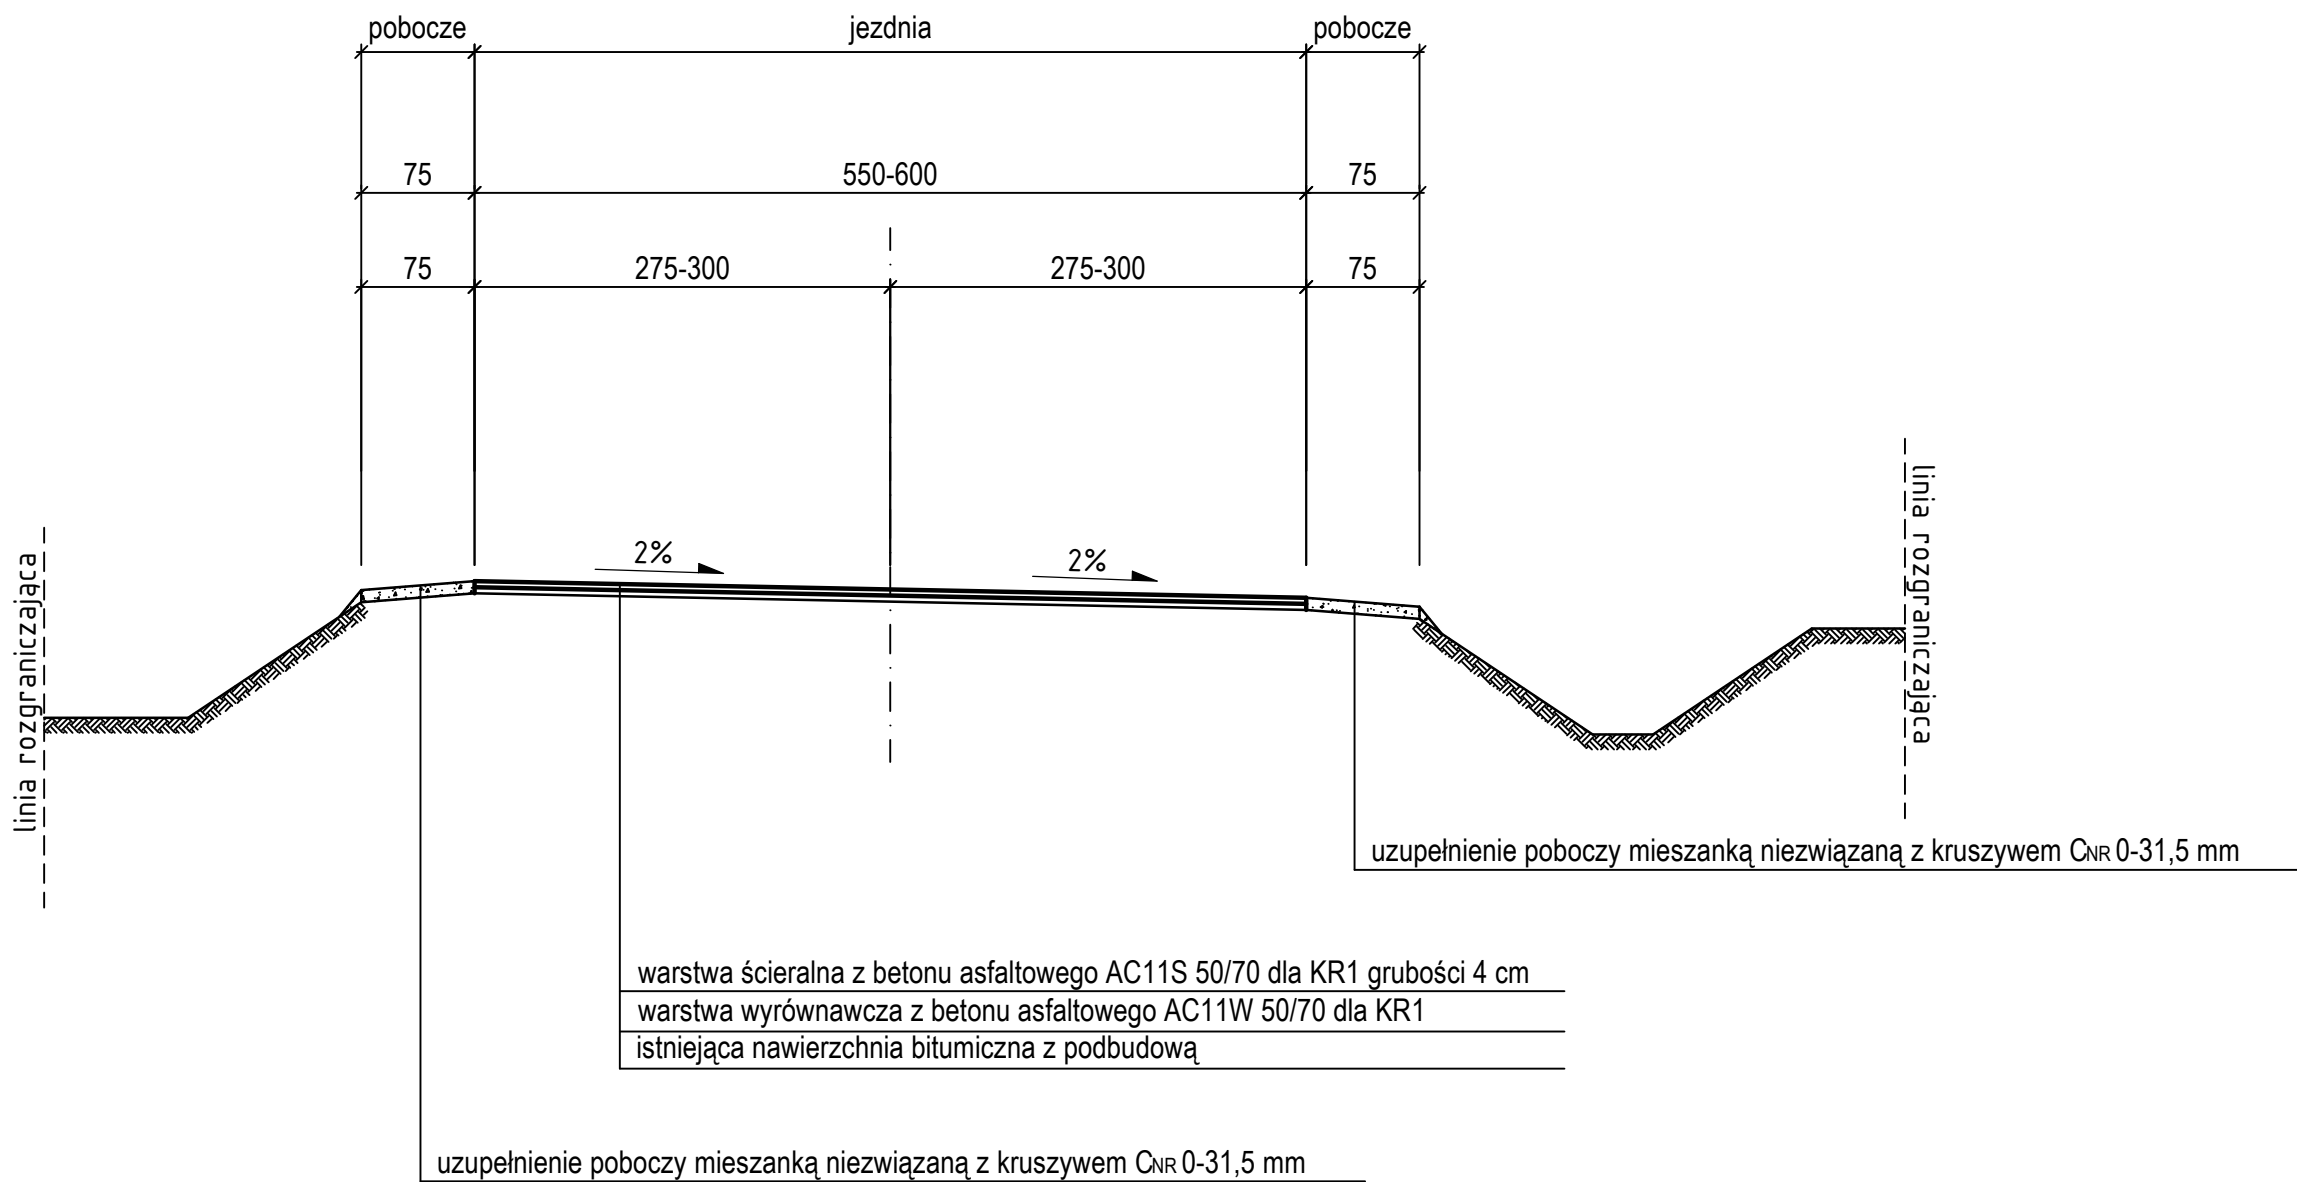

Tytuł opracowania Przebudowa drogi we wsi Nowa Wola gm. Michałowo			
Nazwa i adres obiektu budowlanego Droga gminna we wsi Nowa Wola gm. Michałowo			
Inwestor Gmina Michałowo ul. Białostocka 11 16-050 Michałowo		Wykonawca dokumentacji projektowej DROGART Dariusz Kirpsza Lipina 5, 16-100 Sokółka	
Tytuł rysunku Przekroje normalne			
Imię i nazwisko	Specjalność	Nr uprawnień bud.	Podpis
Projektant mgr inż. Dariusz Kirpsza	drogowa	PDL/0029/POOD/12	
Stadium PB	Data 20.03.2019	Skala 1:50	Nr rysunku 4/3 28