


SEGMENT "C" - RZUT PARTERU 1:100

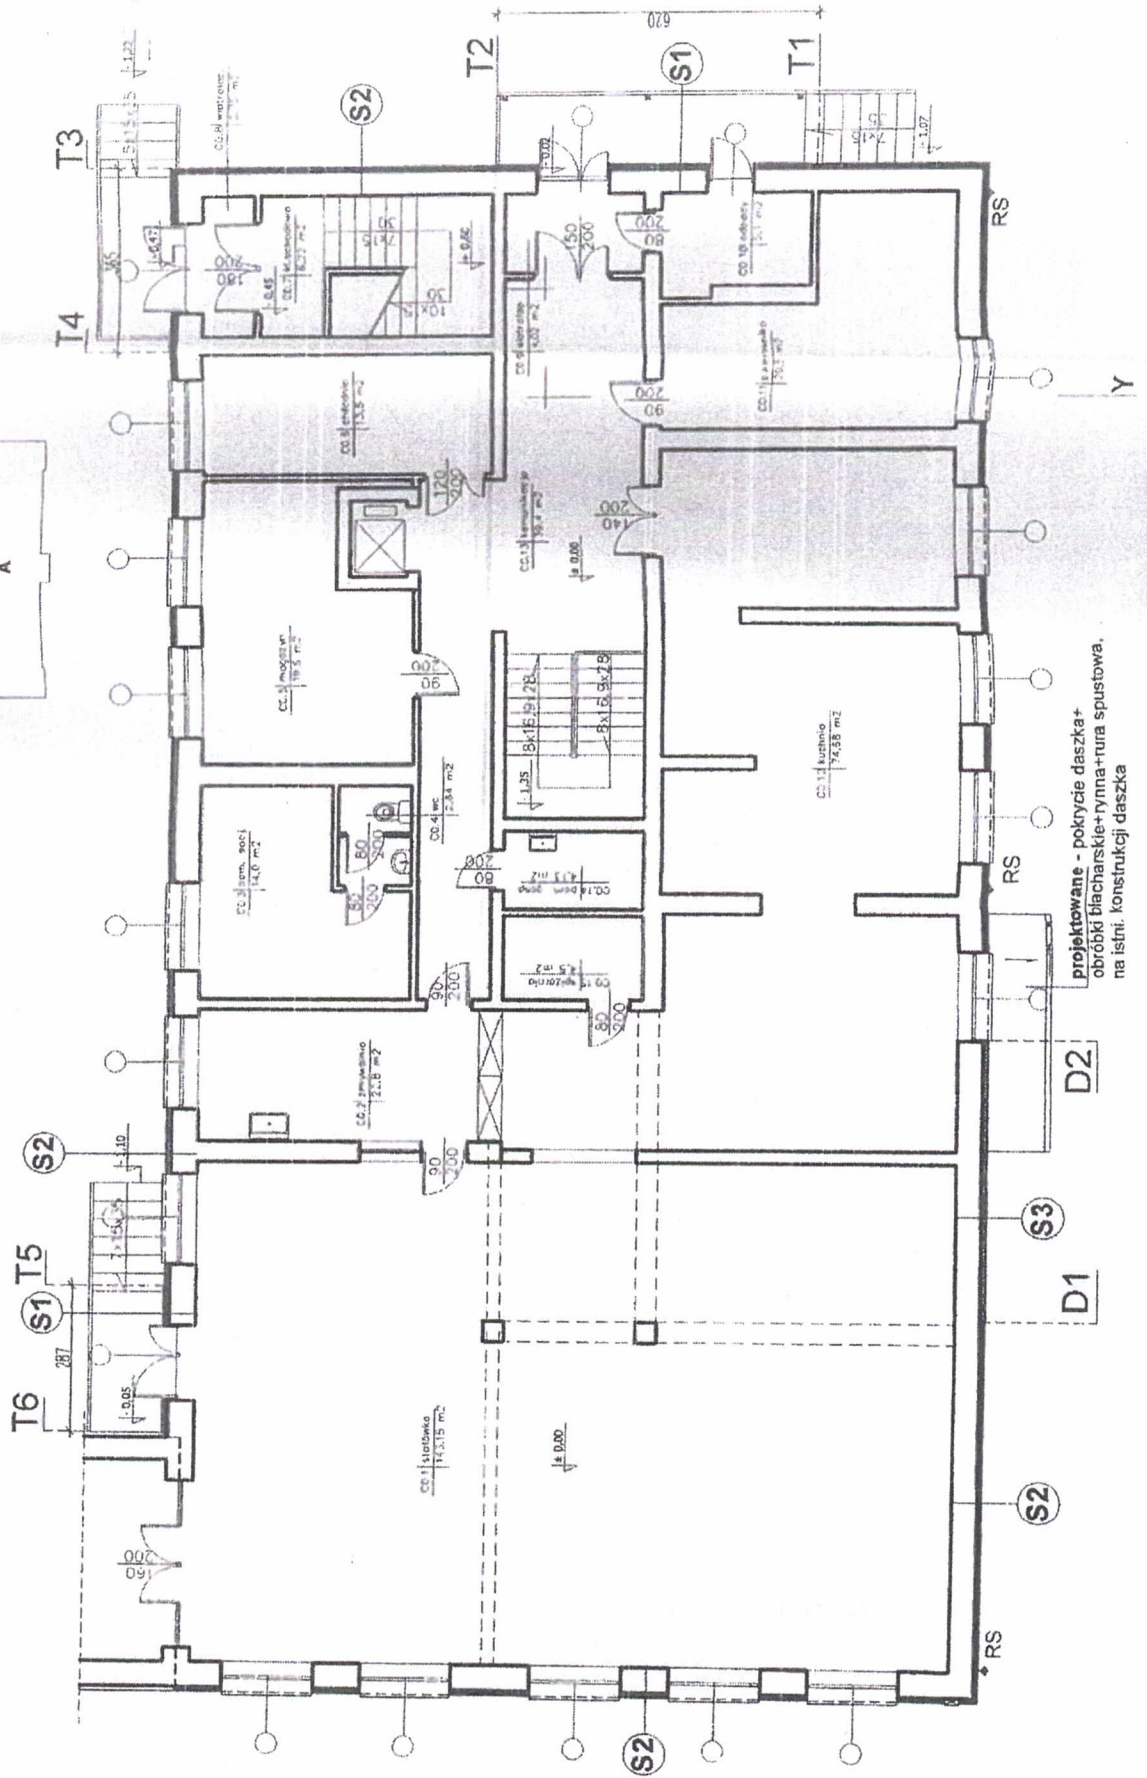

projektowane - pokrycie daszka +
 obróbki blacharskie + rynnica + nura spustowa.
 na istniejącej konstrukcji daszka

