
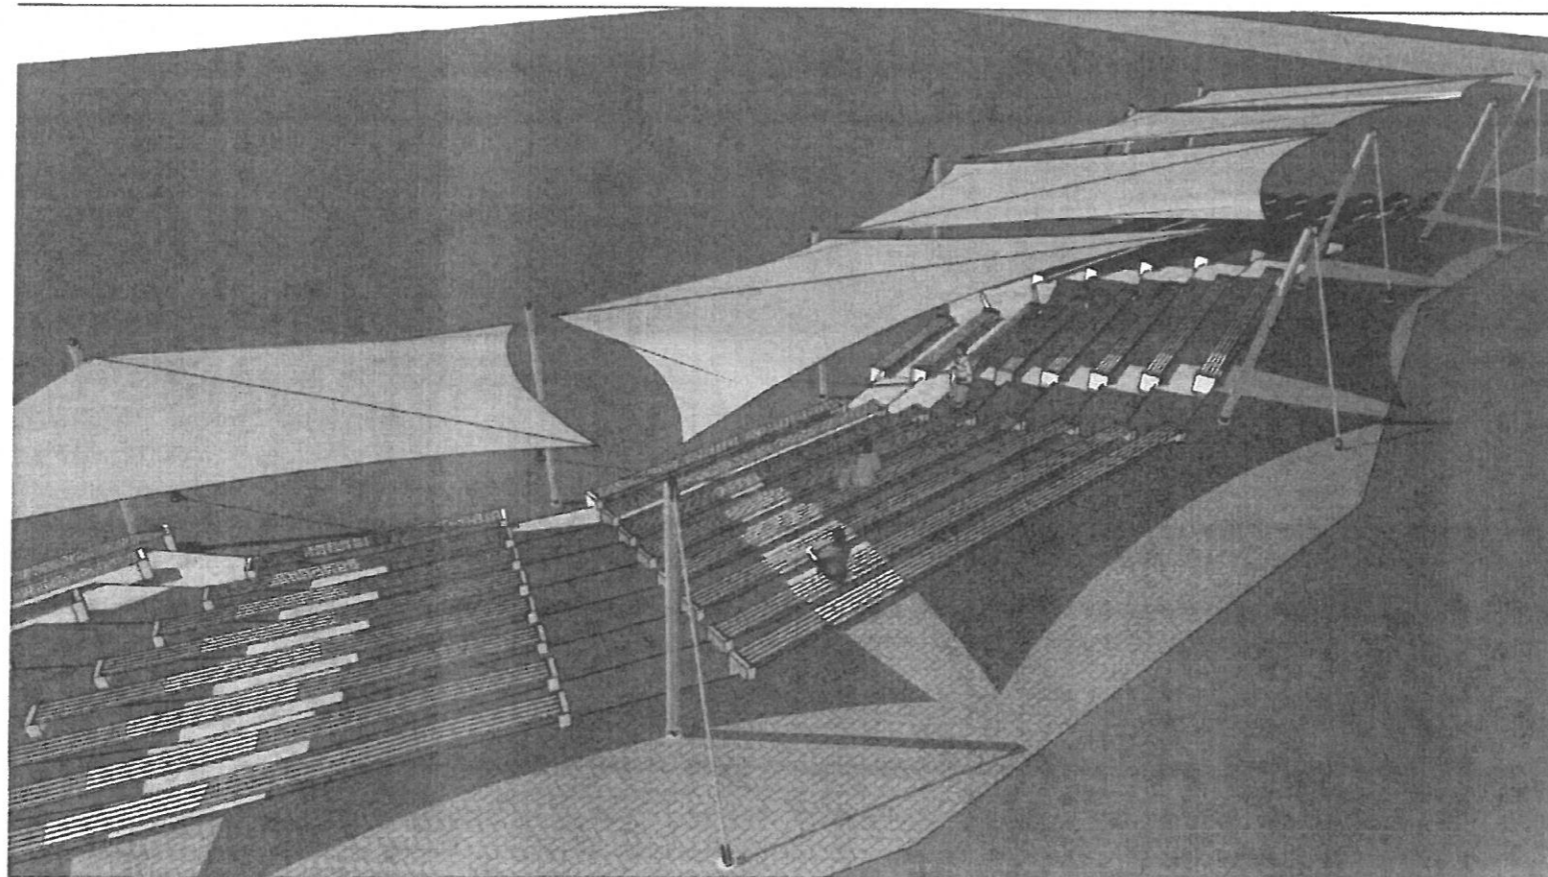


RZUT ZADASZENIA NAD WIDOWNIĄ 1:200

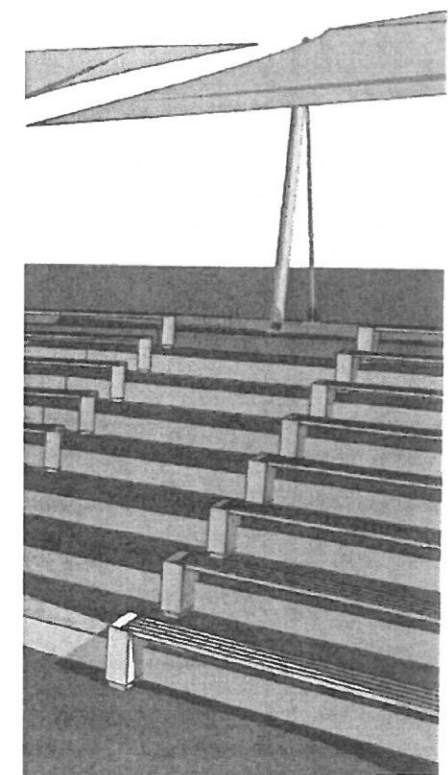

WIDOKI