

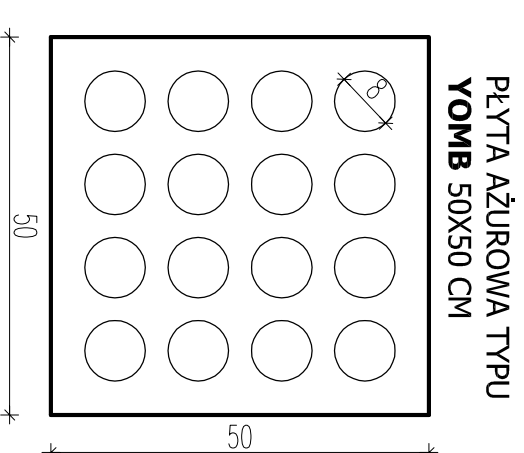


ZBIORNIK WÓD OPADOWYCH O POJ. 116 M³

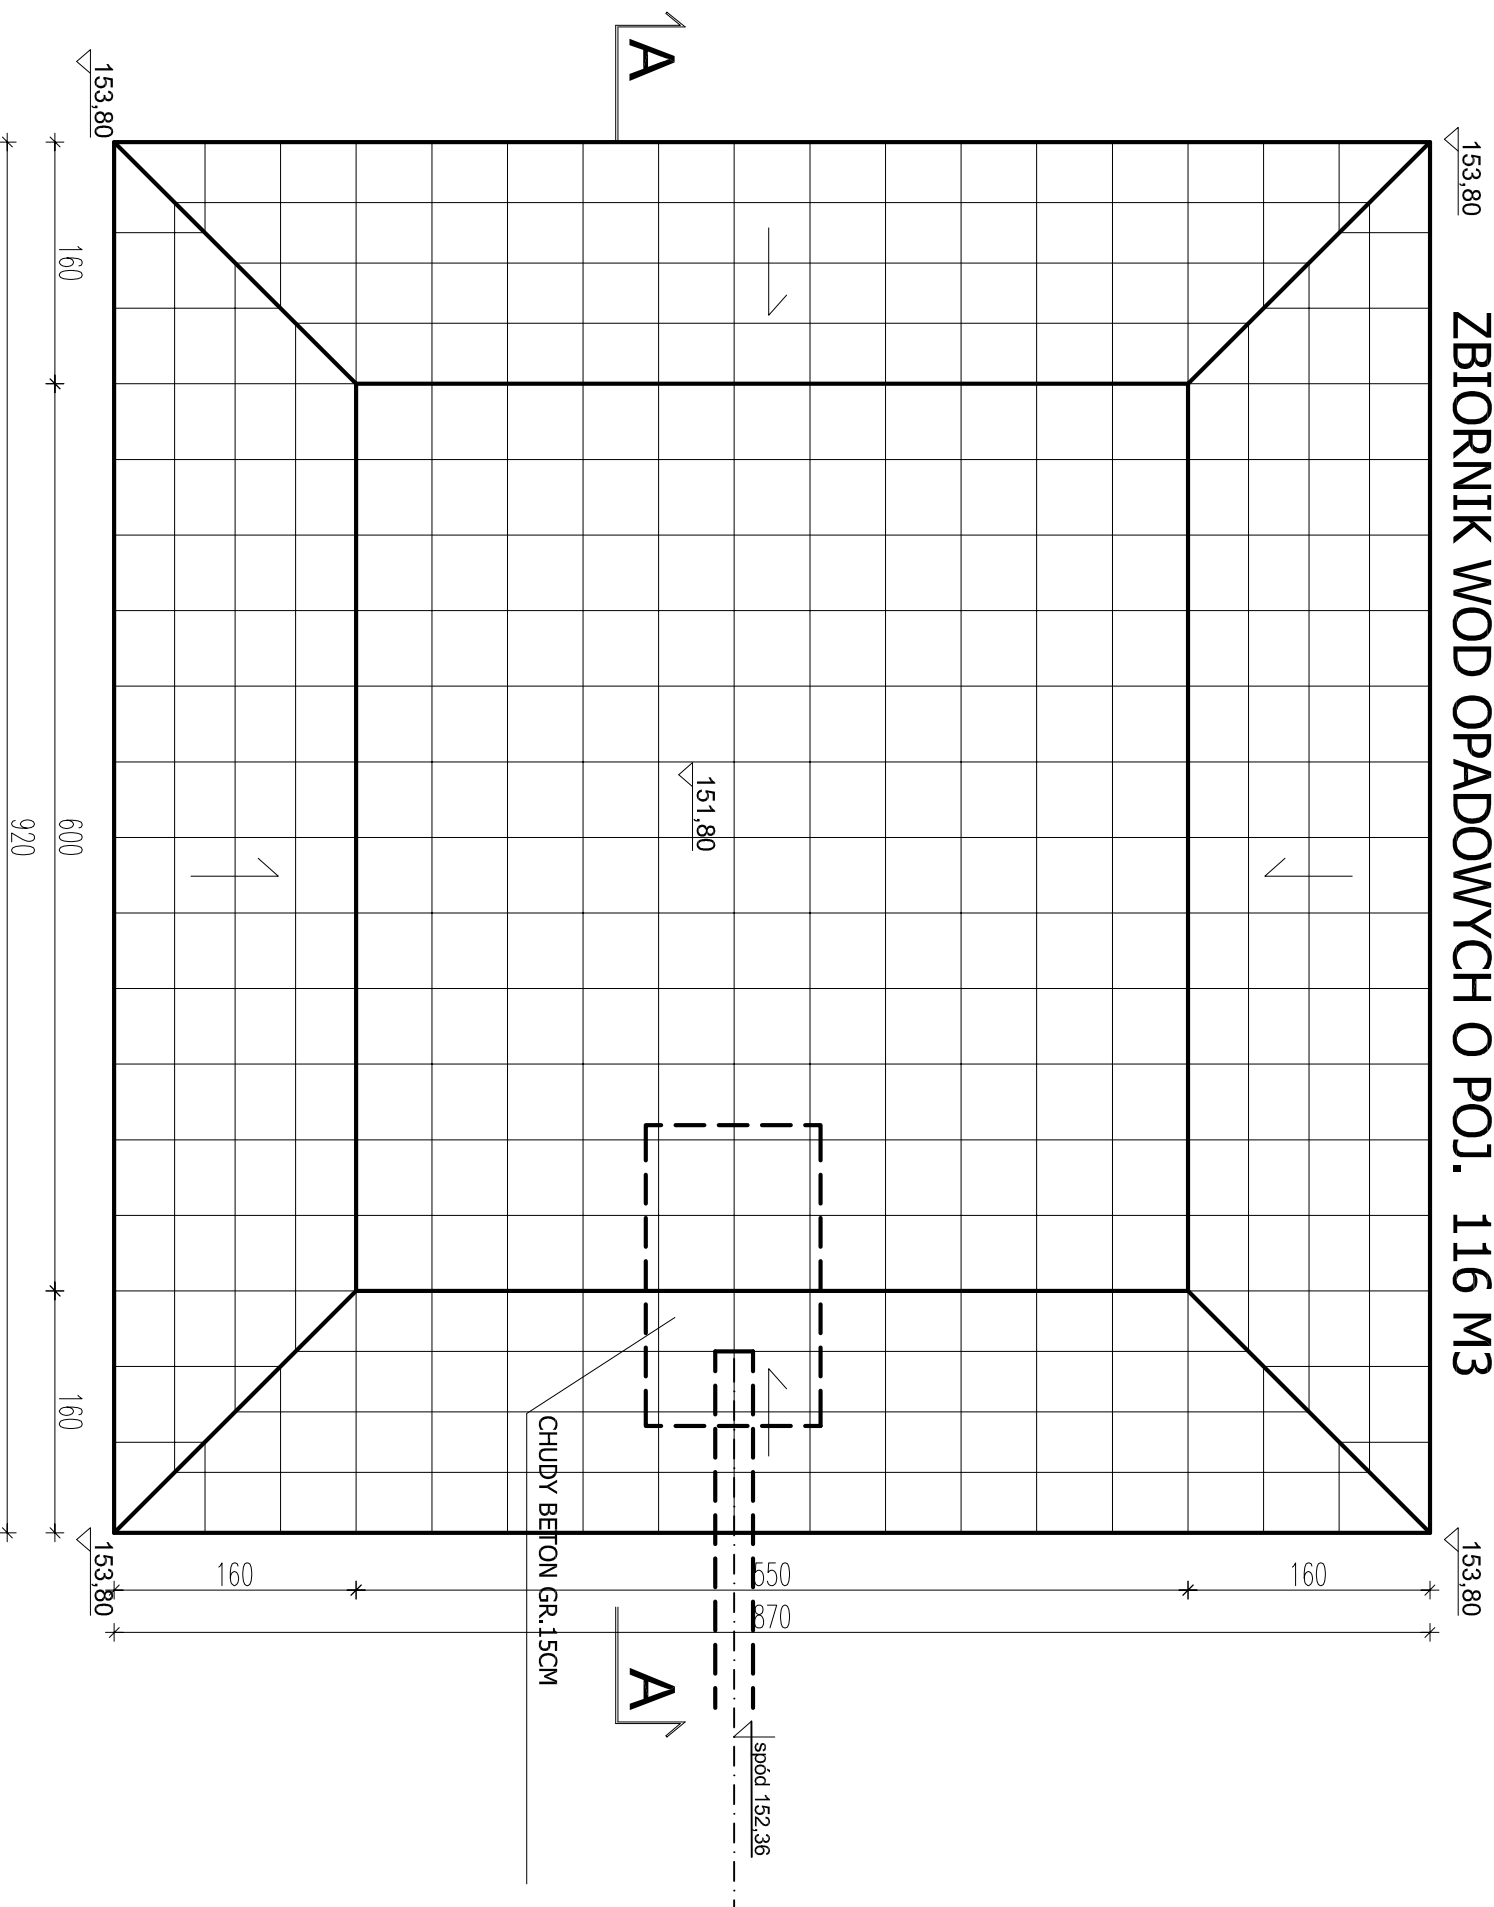

RZUT ZBIORNIKA SKALA 1:50

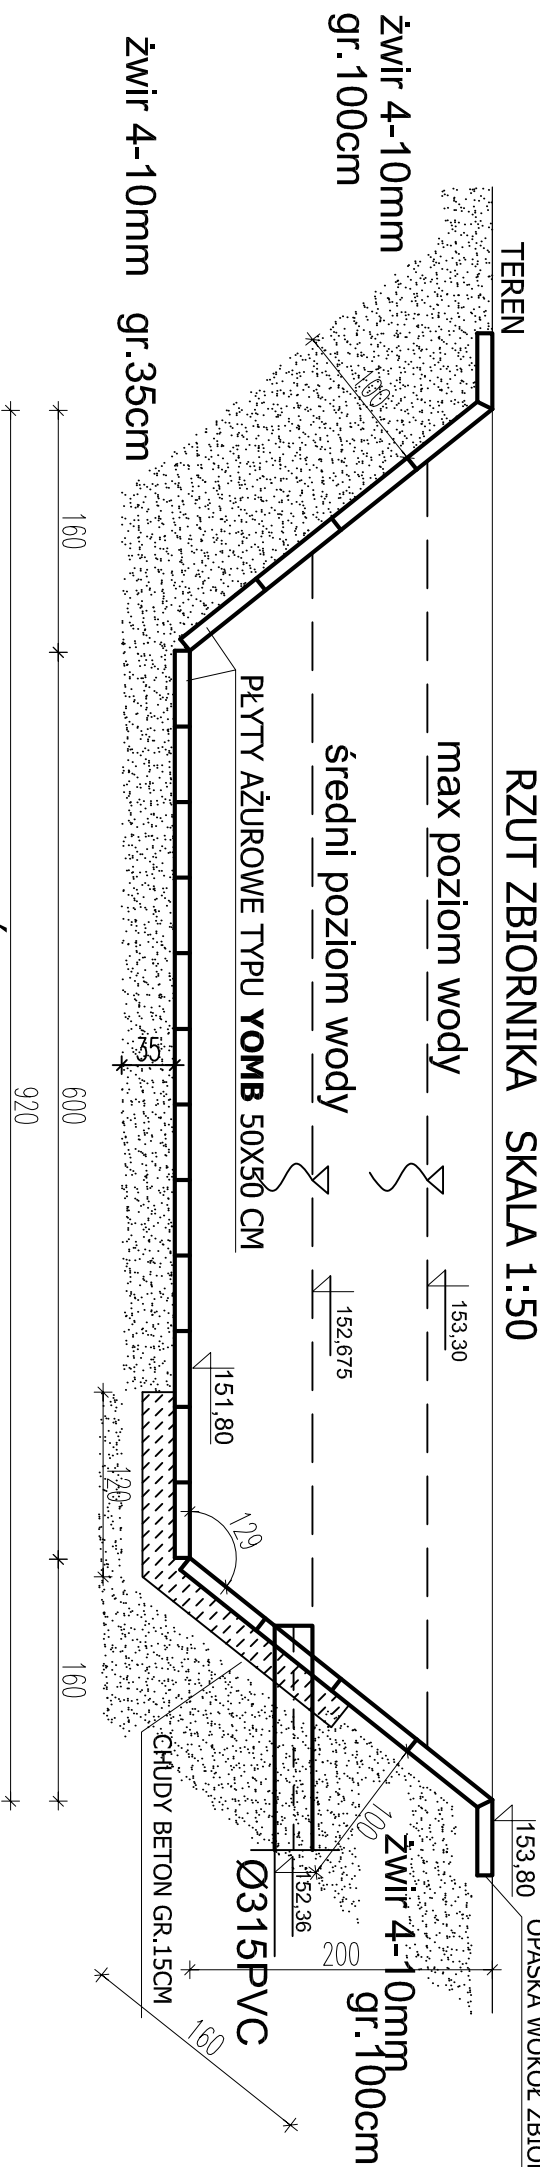

PRZEKRÓJ A-A SKALA 1:50

Jednostka projektowa	BIBUSO PROJEKTÓW OBIEKTÓW SPORTOWYCH I REKREACYJNYCH "POLSPORT" SP. Z O.O., 15-465 BIAŁYSTOK, UL. WŁOKIENNICZA 4	Stadium projektu budowlany
Nazwa obiektu	ZBIORNIK WÓD OPADOWYCH	
Tytuł rys.	RZUT I PRZEKRÓJ	
Adres inwestycji	MICHAŁOWO DZ NR 597 1 cz. działki nr 596 obr.0029	
Projektant	mgr inż. Bogdan Barński	
melioracji	upr. /52/66/BI	
Architektura	mgr inż. arch. Joanna Perkowska upr. BI.16/02	Umowa
	mgr inż. arch. Edyta K. Kołodko-Dziedzic upr. BI -PdOKK/32/2014	16.06.2014
		Data
		22.09.2014
		Nr rys.
		2/2