

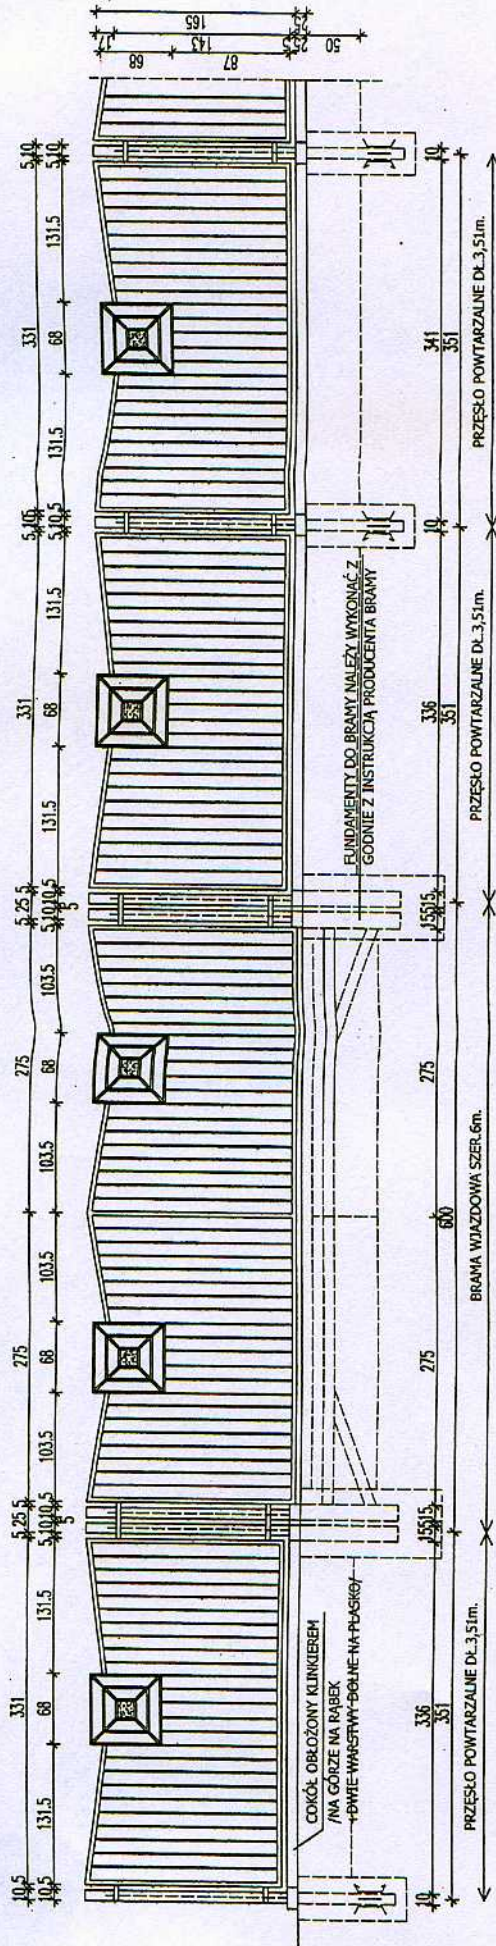


OGRODZENIE TERENU

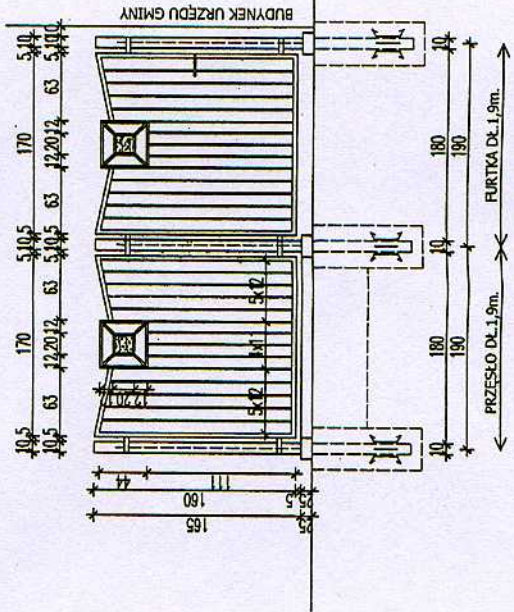

WIDOK SKALA 1:50

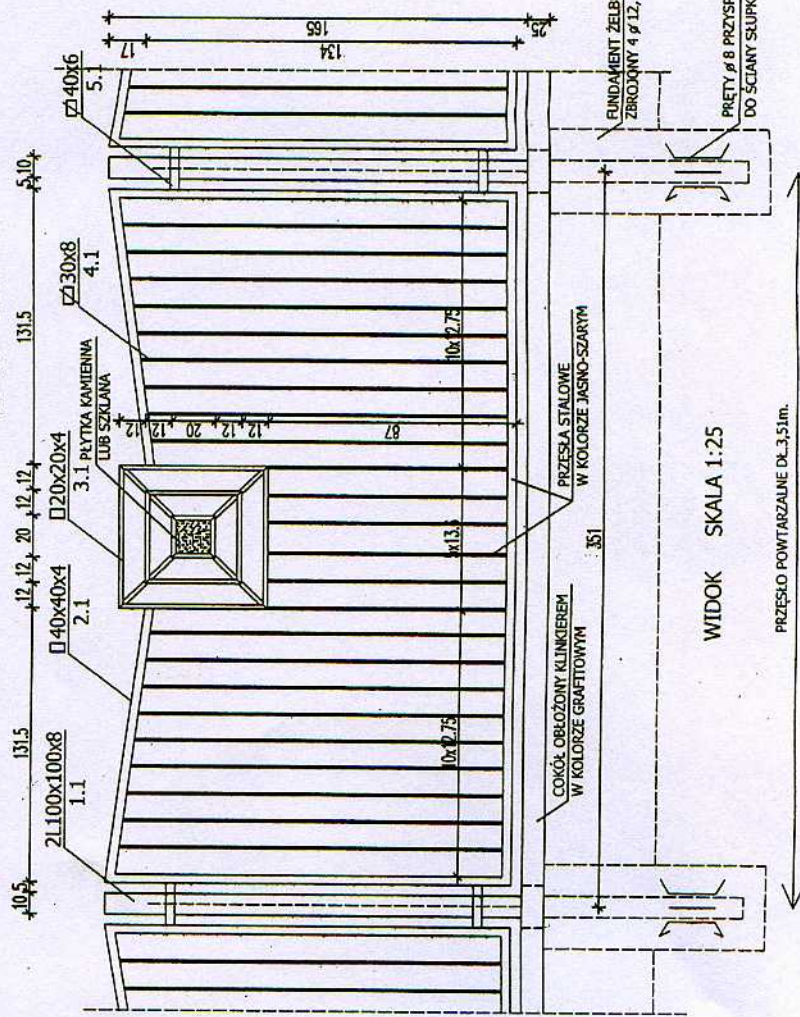

OGRODZENIE TERENU=188 MB + 2 FURTKI + 1 BRAMA PRZESUJĄCA - **DŁUGOŚĆ SKRZYŻOWA**

Biuro Projektów Obiektów Sportowych i Rekreacyjnych "POLSPORT" sp. z o.o. 15-465 Białystok, ul. Włókniernicza 4, tel/fax (085) 652-10-81		Nr zlec. 1/01/08
TREŚĆ PROJEKT BUDYNKU URZĘDU GMINY W MICHAŁOWIE PRZY UL. BIAŁOSTOCKIEJ NA DZIAŁKACH NR 351, 353 OGRODZENIE TERENU		Data 10.03.08.
Imię, nazwisko, nr uprawnień		Skala 1:50; 1:25
mgr inż. arch. Joanna Perkowski upr. B.16/02		Nr rys. 2/2
mgr inż. arch. Iwona Wiśniewska upr. B.131/88		
mgr inż. Helena Maliszewska upr. B.16/81		

WYKAZ STALI DLA PRZĘŚŁA OGRODZENIA TERENU

Nr elem	Nazwa elementu	Ilość szt	Dł. elem. mb	Dł ogółem mb	Ciężar 1 elem. kg/m ²	Ciężar ogółem kg
1.1	2xkątownik100x100x8	1	1,65	1,65	2x12,2	40,26
2.1	40x40x4	-	9,11	9,11	4,84	44,09
3.1	20x20x4	-	6,90	6,90	0,30	2,07
4.1	Płaskownik 30,g=8,0	-	31,32	31,32	1,88	58,88
5.1	Płaskownik 40,g=6,0	2	0,20	0,40	1,88	0,75
Dodatek na spaw 2,5%						3,65
Ciężar razem KG						149,70

OT = 149,70 kg/1 przęsło x 56 szt. = 8 383 kg stali