


PLAN ORIENTACYJNY

skala 1:100 000

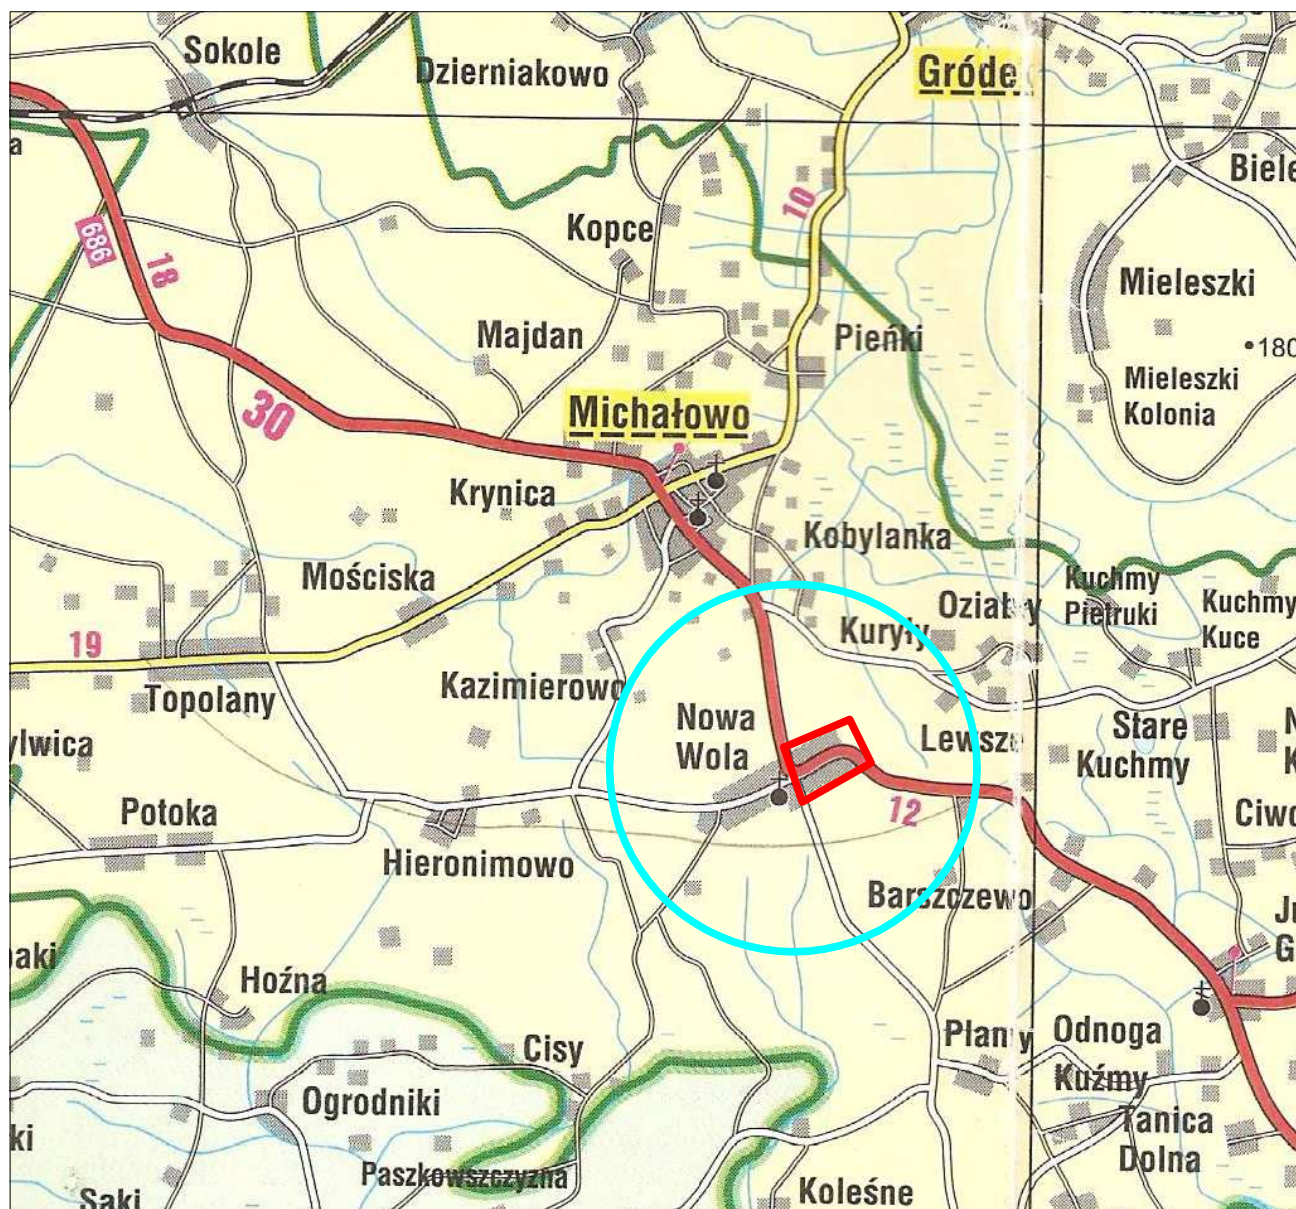

– zakres opracowania

Tytuł opracowania
Przebudowa drogi we wsi Nowa Wola gm. Michałowo

Nazwa i adres obiektu budowlanego
Droga gminna we wsi Nowa Wola gm. Michałowo

Inwestor
Gmina Michałowo
ul. Białostocka 11
16-050 Michałowo

Wykonawca dokumentacji
projektowej
DROGART Dariusz Kirpsza
Lipina 5, 16-100 Sokółka

Tytuł rysunku
Plan orientacyjny

Imię i nazwisko	Specjalność	Nr uprawnień bud.	Podpis
Projektant mgr inż. Dariusz Kirpsza	drogowa	PDL/0029/POOD/12	
Stadium PB	Data 20.03.2019	Skala 1:100 000	Nr rysunku 1