


SEGMENT "C" - RZUT PARTERU 1:100

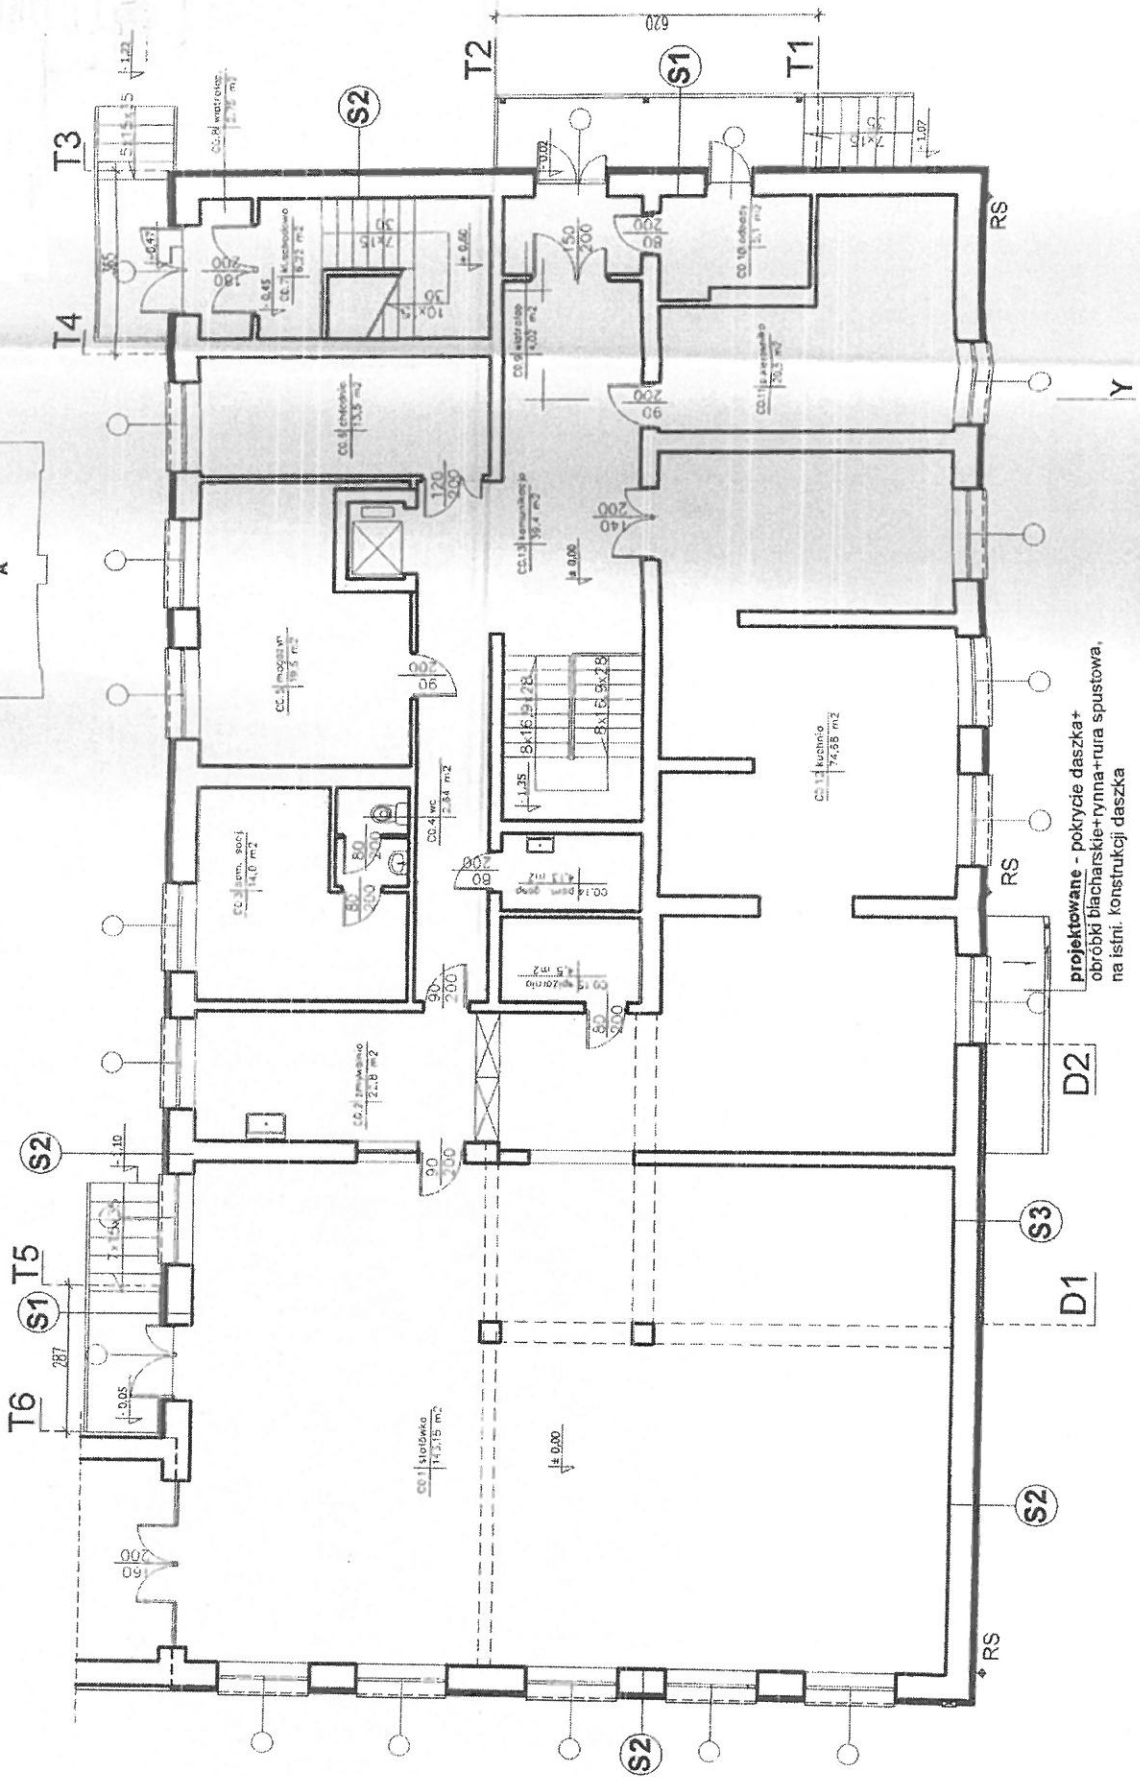

projektowane - pokrycie daszka +  
 obróbki blacharskiej+rynna+rura spustowa,  
 na istniejącej konstrukcji daszka