USYTUOWANIE PALI
SKALA 1:500

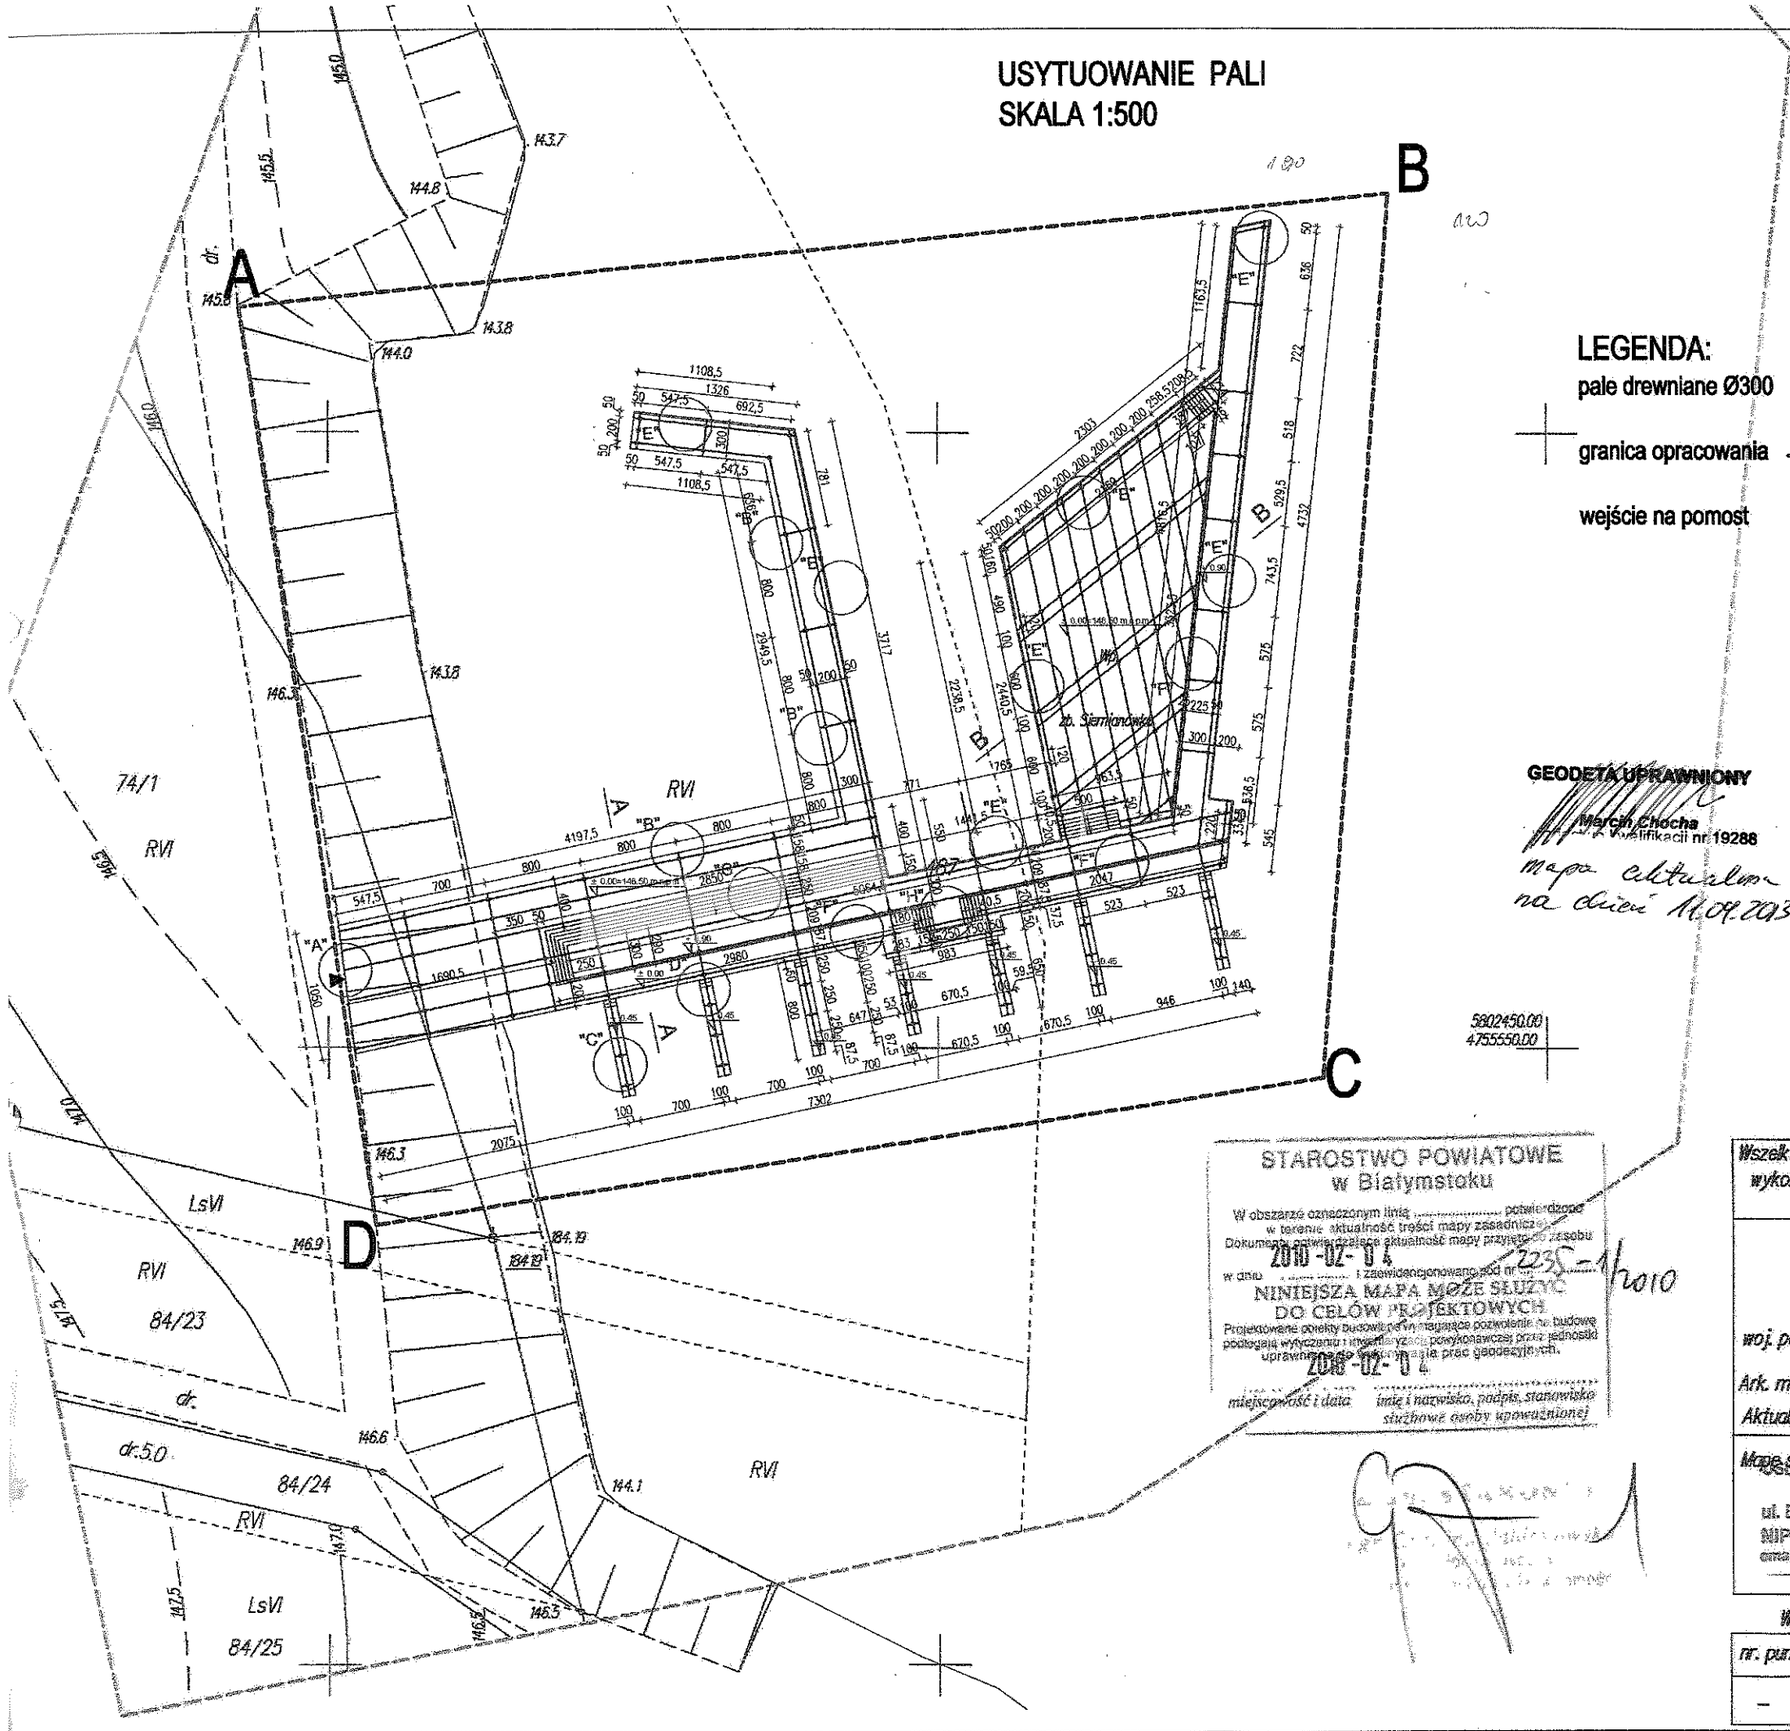

LEGENDA:

pale drewniane Ø300 •

granica opracowania A B C D

wejście na pomost ►

GEODETA UPRAWNIONY
Marcin Chocha
Kwalifikacji nr 19288
mapa aktualna na dzień 11.09.2013

5802450.00
4755550.00

STAROSTWO POWIATOWE
w Białymstoku
W obszarze oznaczonym linią ..... potwierdzono
w terenie aktualność treści mapy zasadniczej
Dokument potwierdzający aktualność mapy przyjęto do zasobu
2010 -02- 04
w dniu ..... i zaewidencjonowano pod nr 223/-1/2010
NINIEJSZA MAPA MOŻE SŁUŻYĆ DO CELÓW PROJEKTOWYCH
Projektowane obiekty budowlane wymagające pozwolenia na budowę podlegają wytyczeniu i inwentaryzacji powykonawczej przez jednostki uprawnione do wykonywania prac geodezyjnych.
2010 -02- 04
miejscowość i data — imię i nazwisko, podpis, stanowisko służbowe osoby upoważnionej

NAZWA RYS.:	Usytuowanie pali
OBIEKT:	Pomost drewniany nad zalewem Siemianówka w miejscowości Bondary gmina Michałowo
USŁUGI WYKONAWCZO- PROJEKTOWE ADAM KŁOSKOWSKI 15-066 BIAŁYSTOK, UL. MODLIŃSKA 1 lok.6 tel./fax 085 732049, kom. 609576067 www.projektykloskowski.pl, e-mail: biuroprojektykloskowski.pl	
STUDIUM: PROJEKT BUDOWLANY	DATA: 29.01.2013
AUTOR PROJEKTU	PODPIS
inż. Mikołaj Kuźmiuk upr. nr ewid. 5/69	
SPRAWDZAJĄCY	
mgr inż. Wojciech Rębacz upr. nr ewid. BI/8/99	
WSPÓŁPRACA	
mgr inż. Adam Kłoskowski	
INWESTOR:	SKALA: NR RYS.:
Urząd Miejski w Michałowie ul. Białostocka 11 16-050 Michałowo	1:500 2

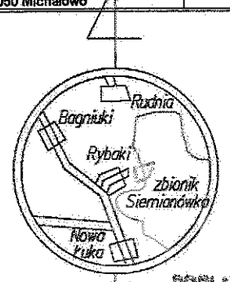

SZKIC ORIENTACYJNY
Skala 1: 10 000

PODLASKI URZĄD WOJEWÓDZKI
w Białymstoku
15-213 Białystok, ul. Mickiewicza 3
-13-

Wszelkie obiekty budowlane podlegają wytyczeniu przez jednostkę wykonawstwa geodezyjnego lub osoby fizyczne posiadające zezwolenie na wykonywanie robót geodezyjnych.

MAPA ZASADNICZA
skala 1:500
/ z przetworzenia mapy w skali 1:1000 /

woj. podlaskie, gm. Michałowo — m. Rudnia dz. 74/1

Ark. mapy zas.: 246.343.131, 133 — L. ks. rob.: 142/2009

Aktualna na dzień: 02.01.2010 — w zakresie ——————

Mapę sporządził:
USŁUGI GEODEZYJNO-KARTOGRAFICZNE
GEO-CAD Marcin Chocha — GEODETA UPRAWNIONY
ul. B. Chrobrego 10 m33 15-057 Białystok — MGR MARCIN CHOCHA
NIP 966-121-49-49 tel. 0 662 958 65 — świadectwo kwalifikacji nr 19288
email: geocad@piasta.pl, www.geocad.piasta.pl

WYKAZ PUNKTÓW OSNOWY I–III kl

nr. punktu	Opis położenia
–	punktów osnowy w zakresie brak

21