


INSPEKTOR
[Signature]
 Anna Selwent

1. Nazwa i adres siedziby wykonawcy	Miasto Starosta
2. Nazwa i adres siedziby zamawiaczy	Starosta
3. Nazwa i adres siedziby inwestora	Starosta
4. Nazwa i adres siedziby nadzoru	Starosta
5. Nazwa i adres siedziby nadzoru	Starosta
6. Nazwa i adres siedziby nadzoru	Starosta
7. Inne dane	
8. Data wykonania	23 WRZ. 2015
9. Inne dane	
10. Inne dane	
cz. obrębu 02/1874
 skala 1: 1000
 Arkusz mapy: 332.043
 Białystok, dnia 23 WRZ. 2015

Uwaga! Wytyczne odmierek
 tak, aby maks. wykorzystanie
 następnego namierzania


M1 (0+445,0)
 R = 500,00 m
 α = 8,239
 T = 32,36 m
 F = 64,64 m
 Z = 105 m
 n = 2,5% (derek)

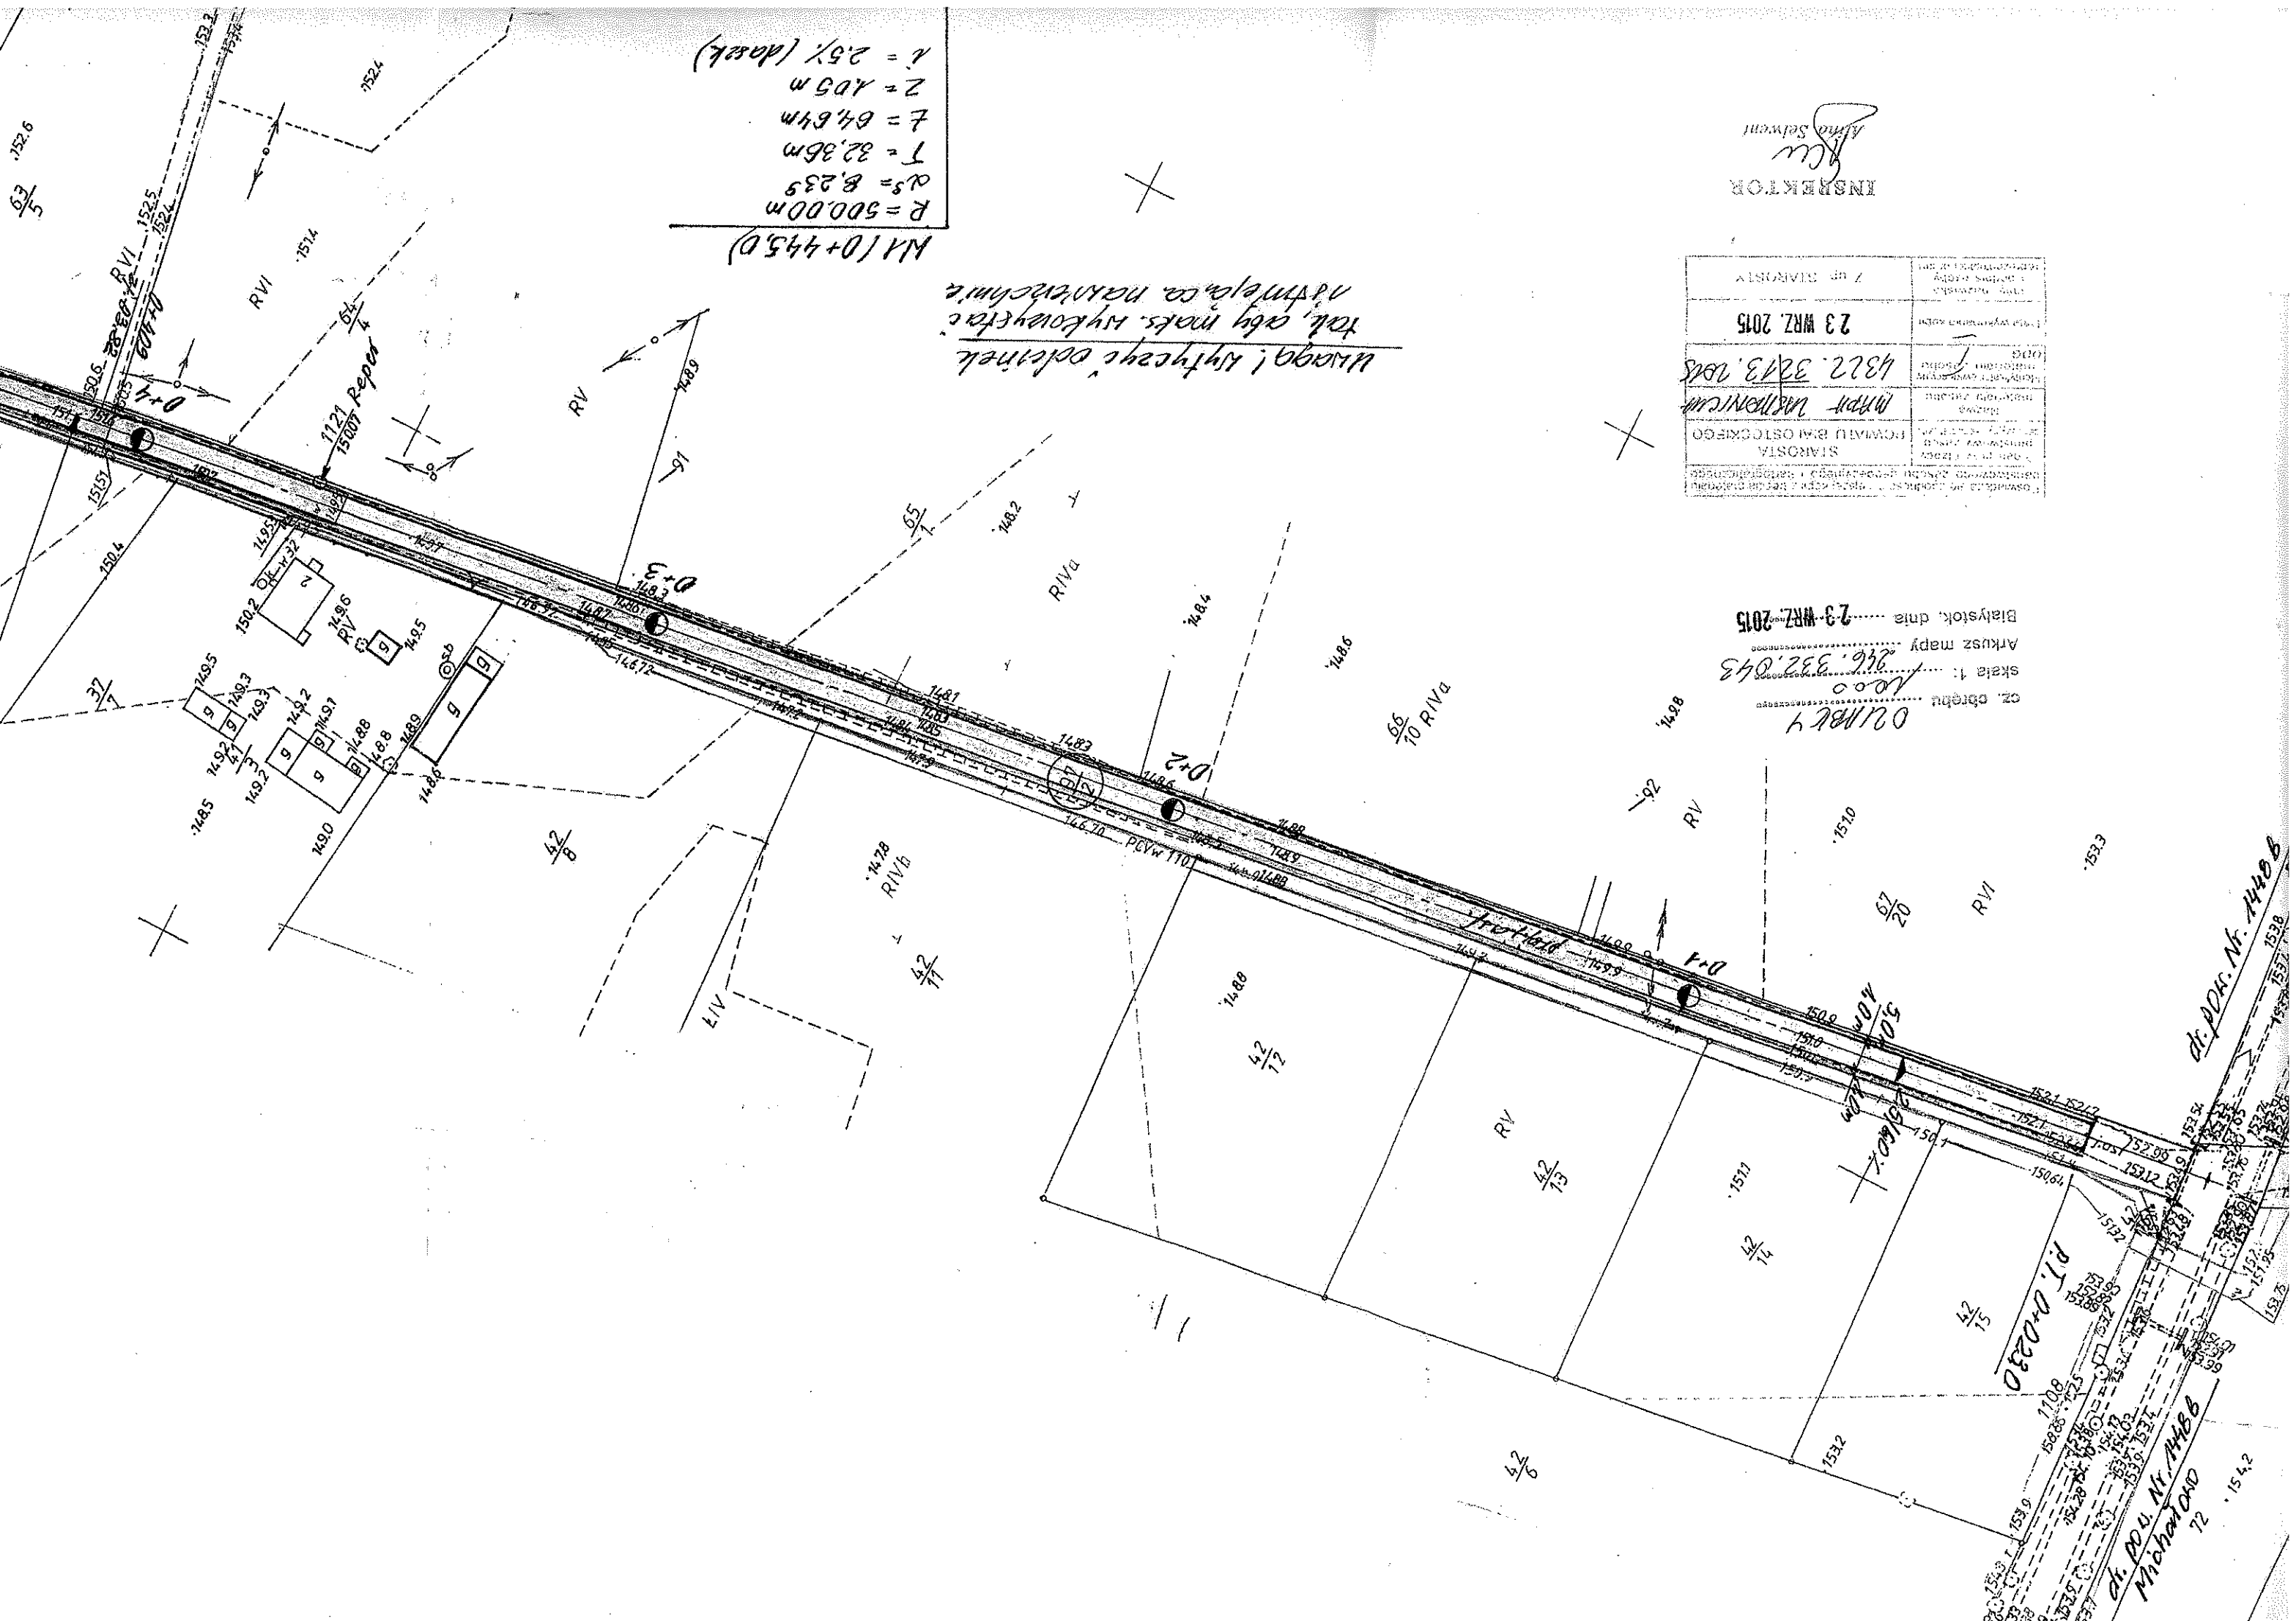

ch. podk. Nr. 1440B

P.I. D=0230

ch. podk. Nr. 1440B
 Mahanow
 72

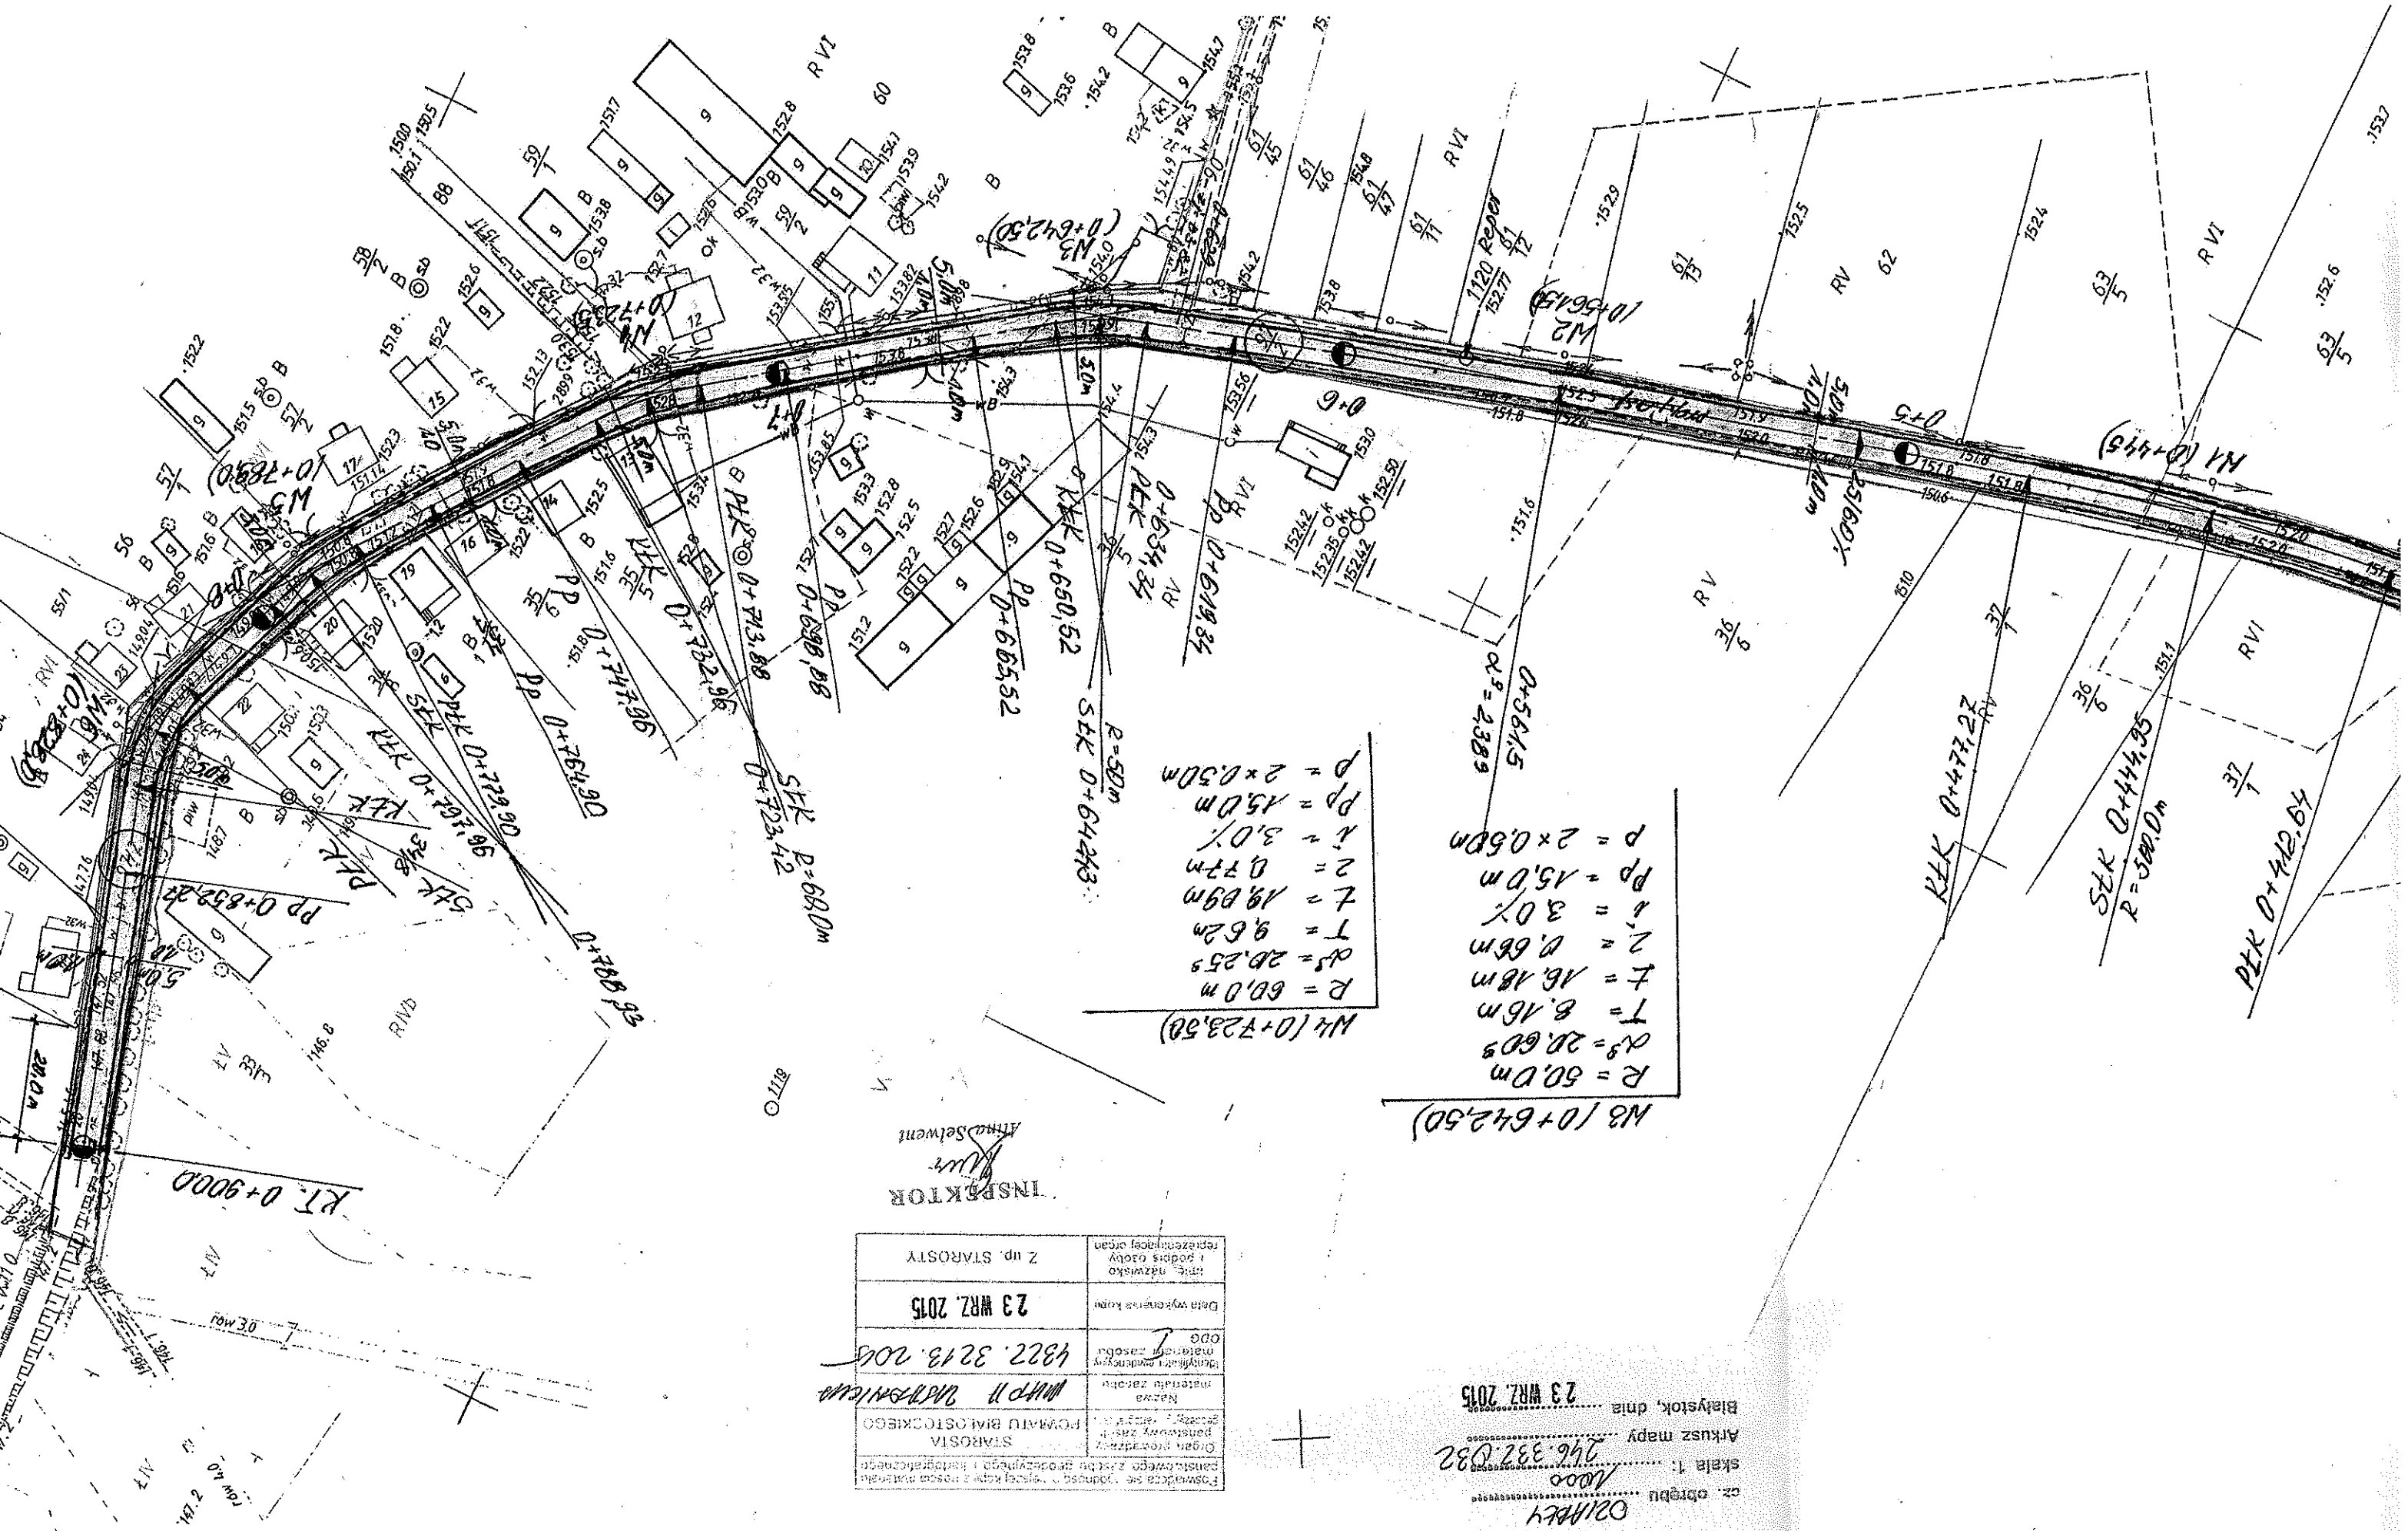

N3 (0+642,50)

R = 50,0m
α = 20,60°
T = 8,16m
F = 16,18m
Z = 0,65m
i = 3,0%
PP = 15,0m
P = 2 x 0,50m

N4 (0+723,50)

R = 50,0m
α = 20,25°
T = 9,62m
F = 19,09m
Z = 0,77m
i = 3,0%
PP = 15,0m
P = 2 x 0,50m

INSPEKTOR
[Signature]
 Anna Selwent

Formuła się: Jednostka, rodzaj kopii i rodzaj materiału	Organ prowadzący: STAROSTA POWIATU BIAŁOSTOCKIEGO
Nazwa materiału: <i>MPP II MATERIAŁ</i>	Identyfikacja i numeracja materiału: <i>4822.3213.205</i>
Data wykonania kopii: <i>23 WRZ. 2015</i>	mie. nazwisko i podpis osoby reprezentującej organ
Z up. STAROSTY	

cz. obrębu: *021MBEY*
 Arkusz mapy: *246.332.032*
 Bielszok, dnia: *23 WRZ. 2015*