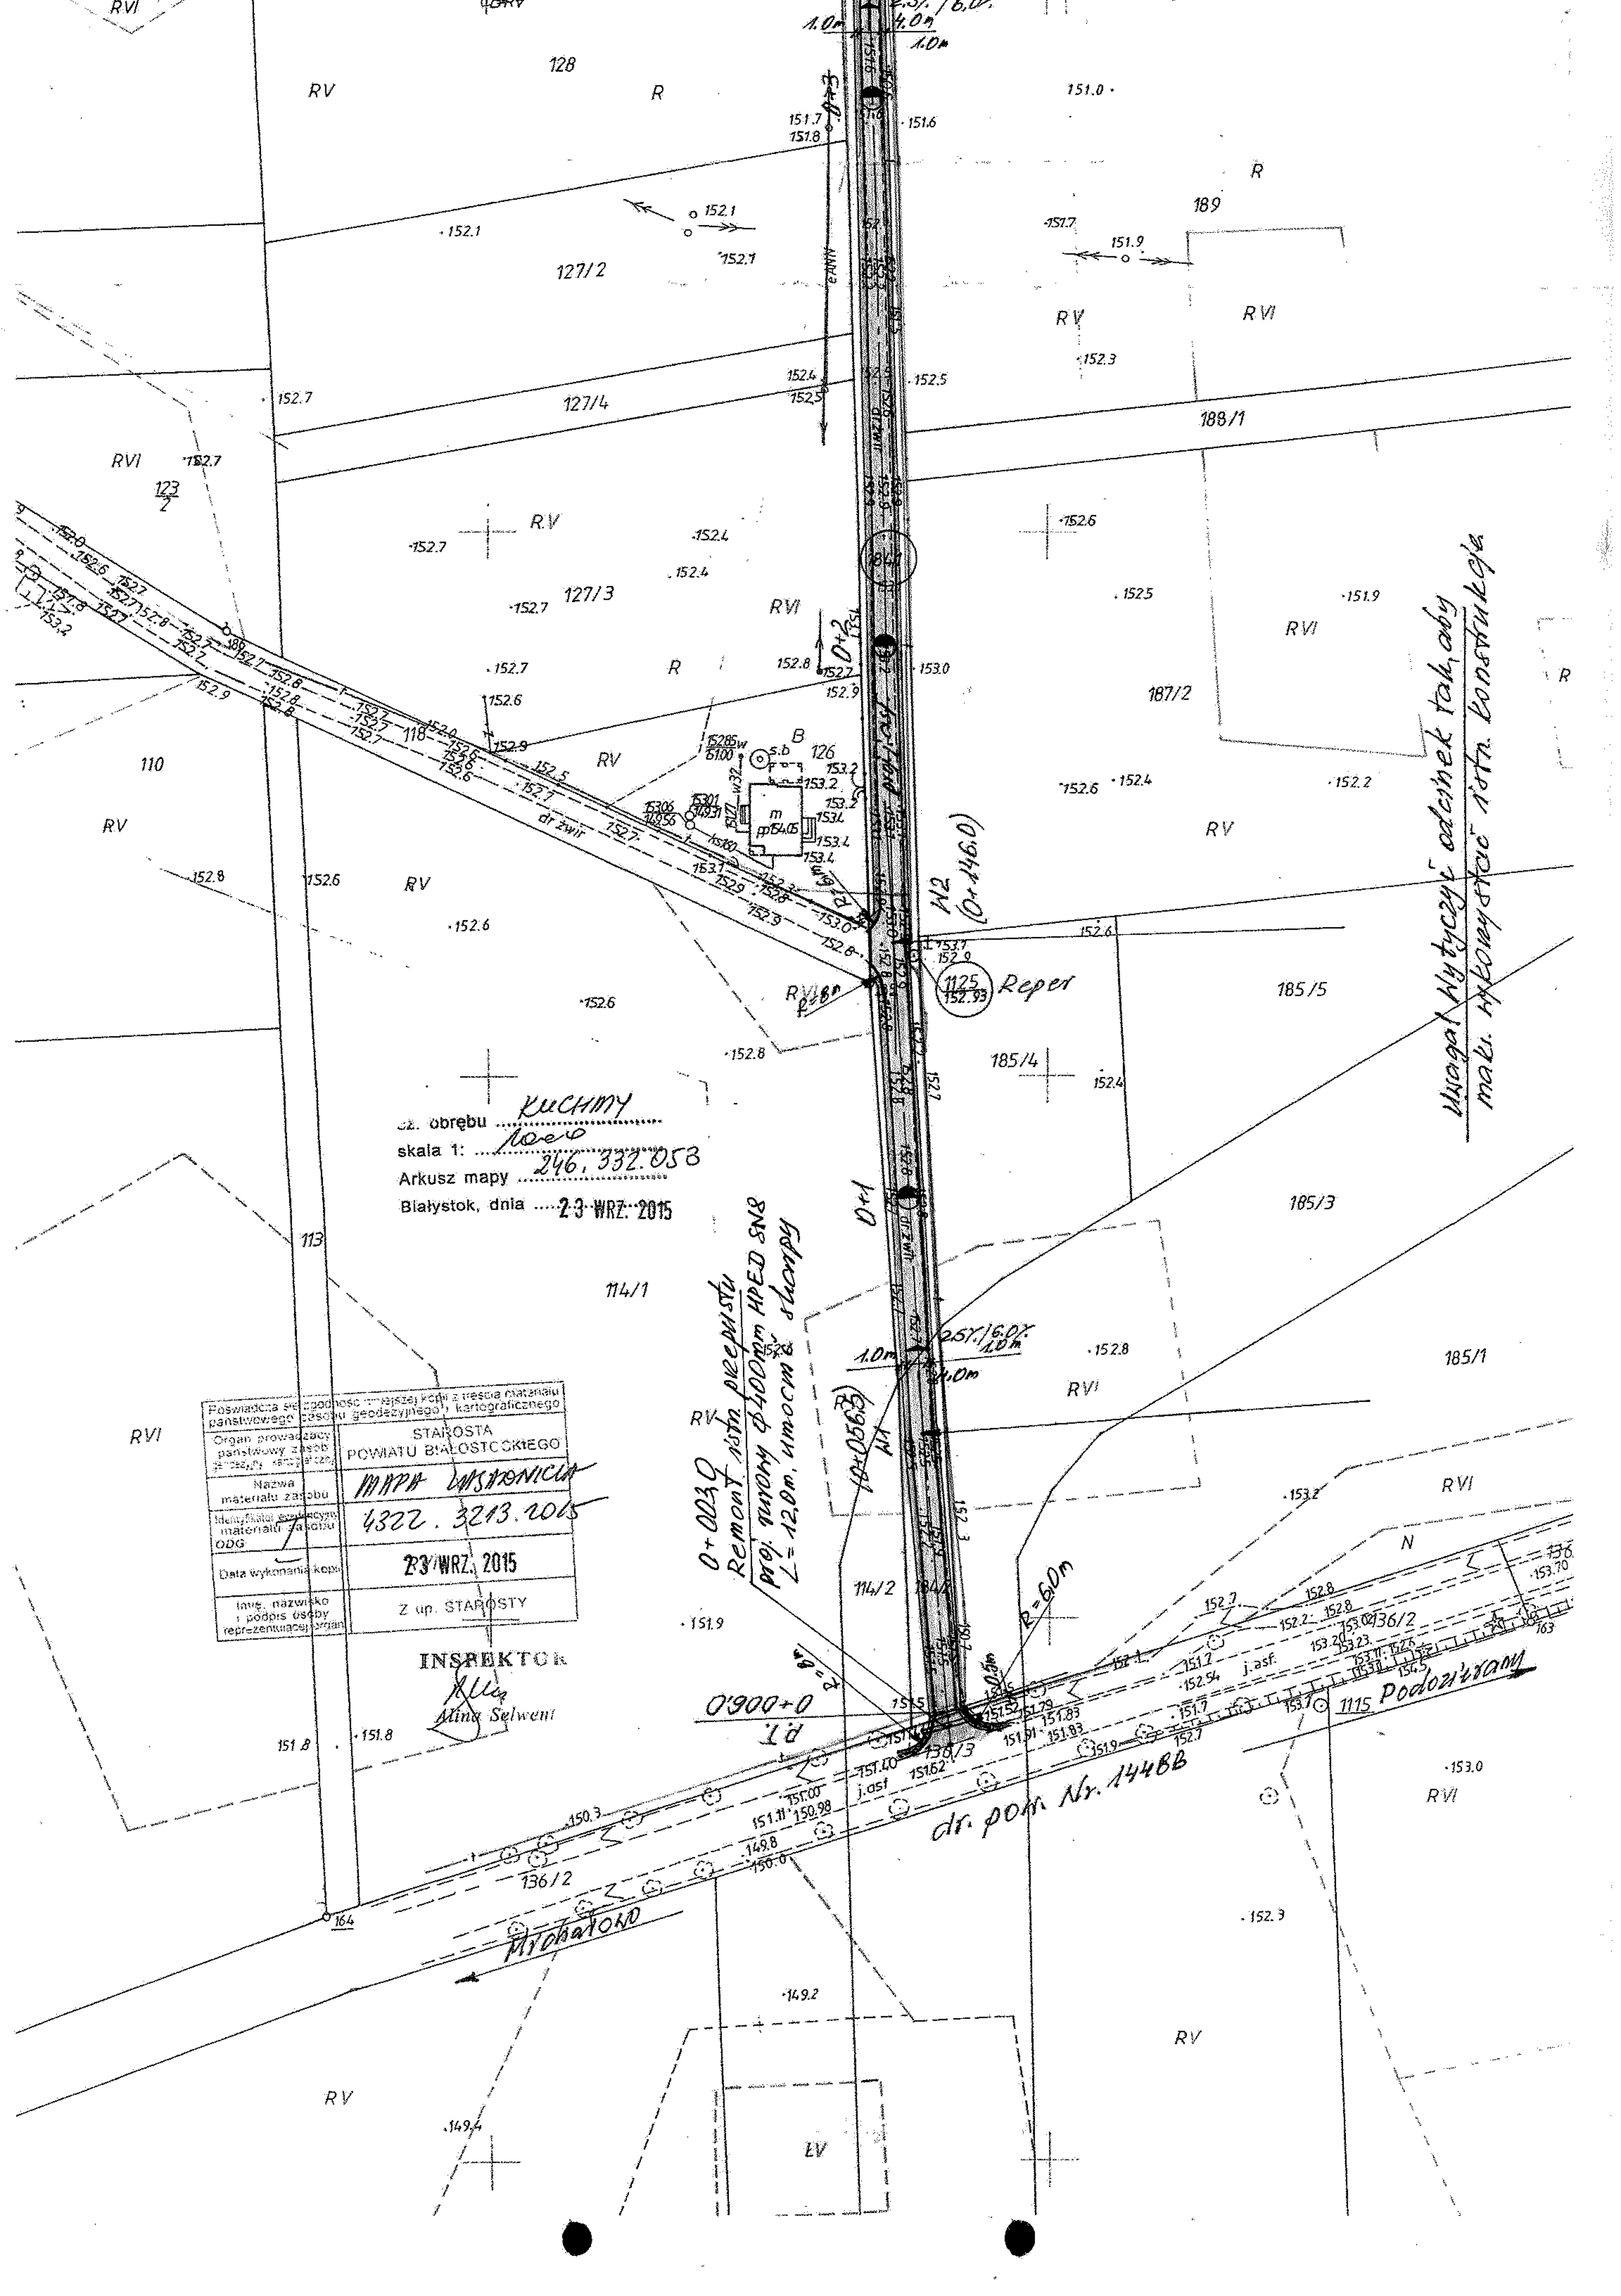
obrębu KUCHMY
skala 1: 1000
Arkusz mapy 246.332.058
Białystok, dnia 23 WRZ. 2015
Poświadcza się zgodność niniejszej kopii z treścią materiału państwowego zasobu geodezyjnego i kartograficznego
Organ prowadzący państwowy zasób geodezyjny i kartograficzny
STAROSTA POWIATU BIAŁOSTOCKIEGO
Nazwa materiału zasobu
MAPA WYSOKOŚCIOWA
Identyfikator ewidencyjny materiału zasobu ODG
4322.3213.2015
Data wykonania kopii
23 WRZ. 2015
Imię, nazwisko i podpis osoby reprezentującej organ
Z up. STAROSTY
INSPEKTOR
Alina Selwent
Uwaga! Wytyczyć odcinek tak, aby maks. wykorzystać istn. konstrukcję
0+003,0
Remont istn. przepustu
proj. rurowy Ø400mm HPED SN8
L=12,0m, umocnić skarpy
dr. pow. Nr. 1448B
Podożany
Michałowo
Reper
1125
152.93
W2
(0+146,0)
0+1
0+2
0+3
R=6,0m
R=8m
P.T.
0+000,0
128
127/2
127/4
127/3
123/2
110
113
114/1
114/2
126
189
188/1
187/2
185/5
185/4
185/3
185/1
136/2
136/3
164
dr żwir
j.asf.
RV
RVI
R
ŁV
N

Obiekt:	**Remont drogi ~~gminnej~~ położonej na działce nr 184/1, do wsi Kuchmy-Kuce, w km rob. 0+006 - 0+470, na terenie gminy Michałowo**	Arkusz:	1
		Rys. nr.	
Inwestor	**Gmina Michałowo, Burmistrz Michałowa**	Skala	
Faza:	Projekt budowlany / wykonawczy		**1 : 1.000**
Nazwa Rys.	**Plan sytuacyjny (plan zagospodarowania terenu)**		
Asystent		Autor Projektu	mgr inż. Mirosław Goworko Upr. proj. i kier. bud. w specjalności drogi Nr BL 152/93

Oznaczenia:
granice działek
Proj. nasyp. ścinanie
Proj. pobocze zwir.
Istn. sieć telekom.
Linia eNN

m. Kuchmy-Kuce

KK 0+430,62
SEK 0+416,35
PEK 0+402,07
PP 0+445,62
Pp 0+382,07

W3 (0+328)
W4 (0+416,5)
R = 80,0m
α° = 22,72°
T = 14,43m
L = 28,55m
z = 1,29m
i = 3,0%
Pp = 15,0m
p = 0,0m

K.T. 0+472,80

Uzgodniono w RE Białystok Teren

PGE Dystrybucja S.A.
Oddział Białystok
Rejon Energetyczny Białystok Teren
Wydział Majątku Sieciowego
Kierownik
Jarosław Krasnodębski

INSPEKTOR
Anna Selwent

obrębu KUCHMY
skala 1: 500
Arkusz mapy 6. 332.057

Białystok, dnia 23 WRZ. 2015

Fotokopia zgodna ze stanem ... państwowego zasobu geodezyjnego i kartograficznego
Organ prowadzący państwowy zasób ... STAROSTA BIAŁOSTOCKIEGO
Nazwa materiału zasobu ... BZMiUK 4322.3213.2015
Identyfikator materiału zasobu ODG
Data wykonania kopii 23 WRZ. 2015
imię, nazwisko i podpis osoby reprezentującej organ
Z up STAROSTY